



**RESUMO**  
 ÁREA A SER RECAPEADA = 761,18 M<sup>2</sup>

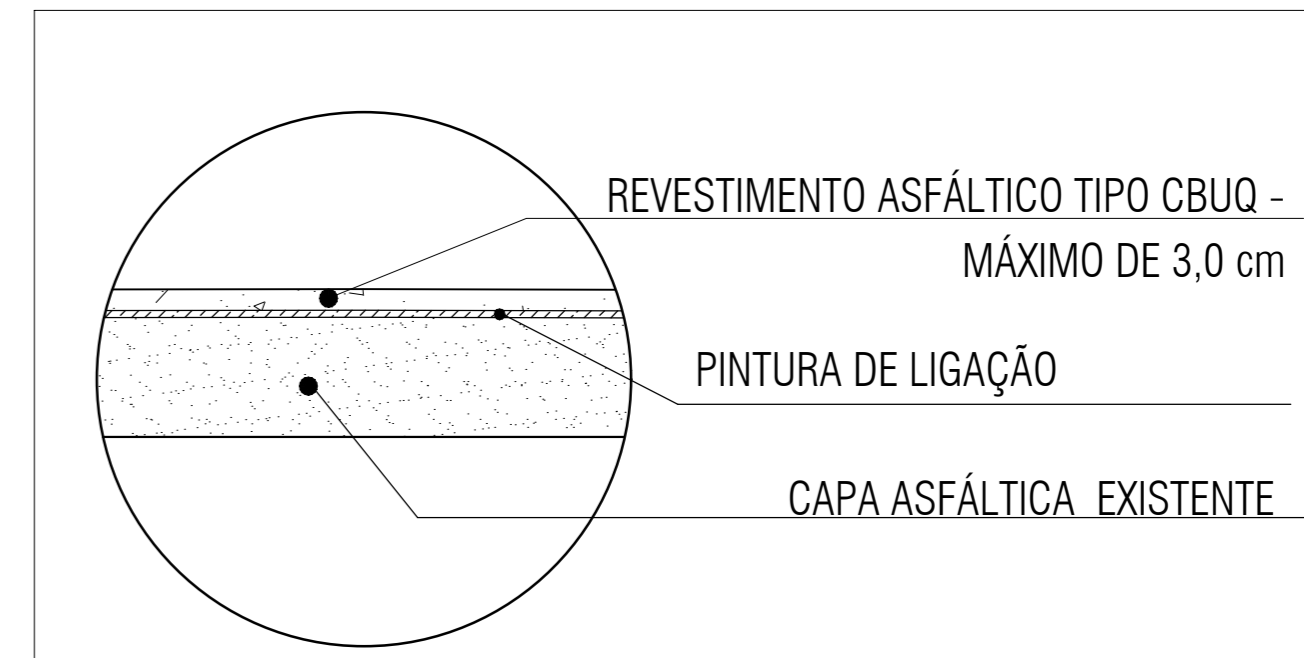

**3 DETALHE RECAPEAMENTO SEM ESCALA**

**1 RUAS A SEREM RECAPEADAS ESCALA 1:500**

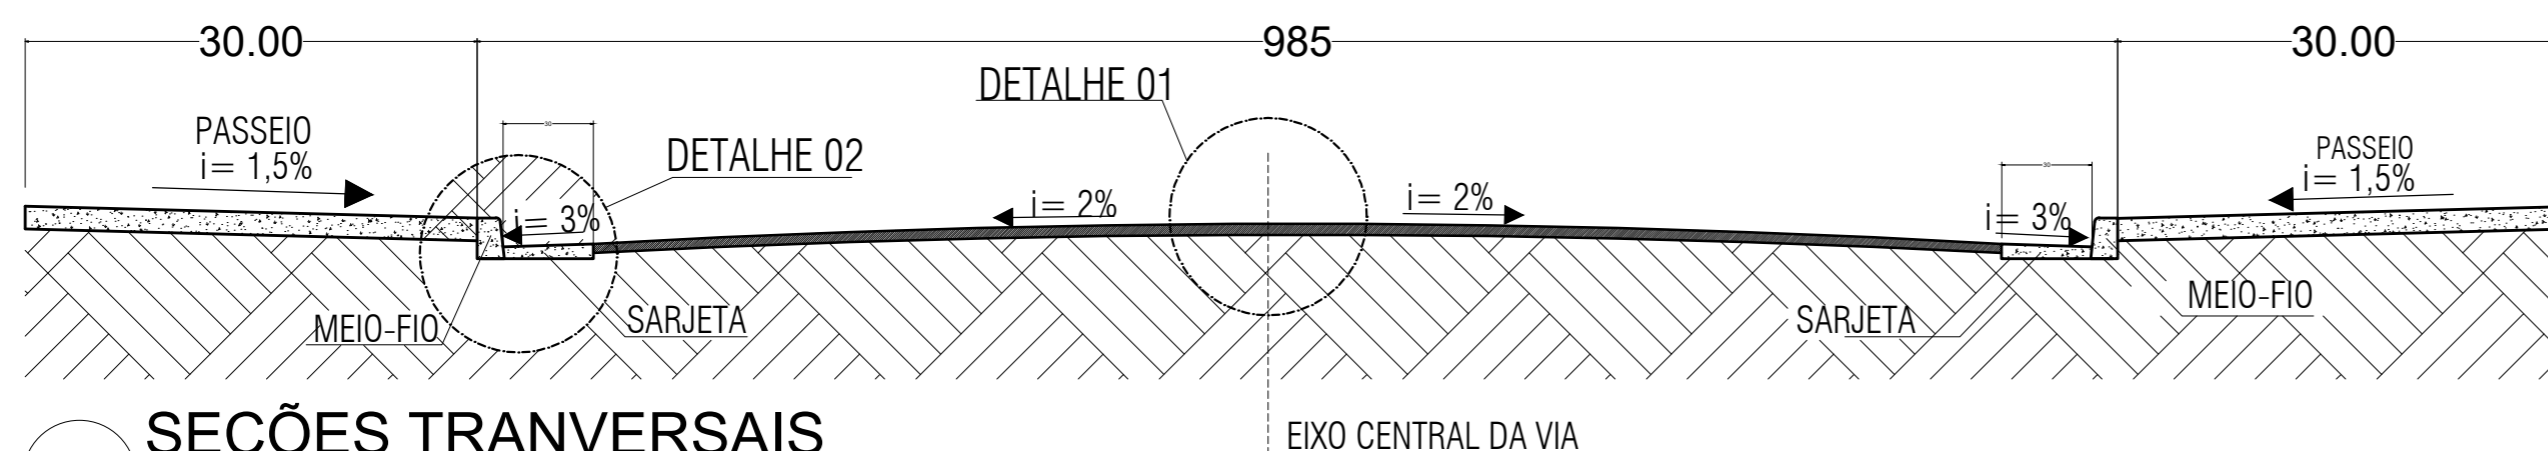

**2 SECÇÕES TRANSVERSAIS SEM ESCALA**

REFORMA NA PRAÇA NOSSA SENHORA DAS DORES		
LOCALIZAÇÃO DAS RUAS A SEREM RECAPEADAS		
PREFEITURA MUNICIPAL DE IGARATINGA		
PRAÇA DA MATRIZ NOSSA SENHORA DAS DORES		
ANTUNES - IGARATINGA	NÚMERO: S / N	ESTADO: MG
DATA: SETEMBRO/2019	ESCALA: 1 / 500	PRANCHA: 04/05
Renato de Faria Guimarães Prefeito Municipal de Igaratinga		Juliana Maciel Marinho Engenheira Civil CREA: 202.696/D