

CORTE TRANSVERSAL SEM ESCALA

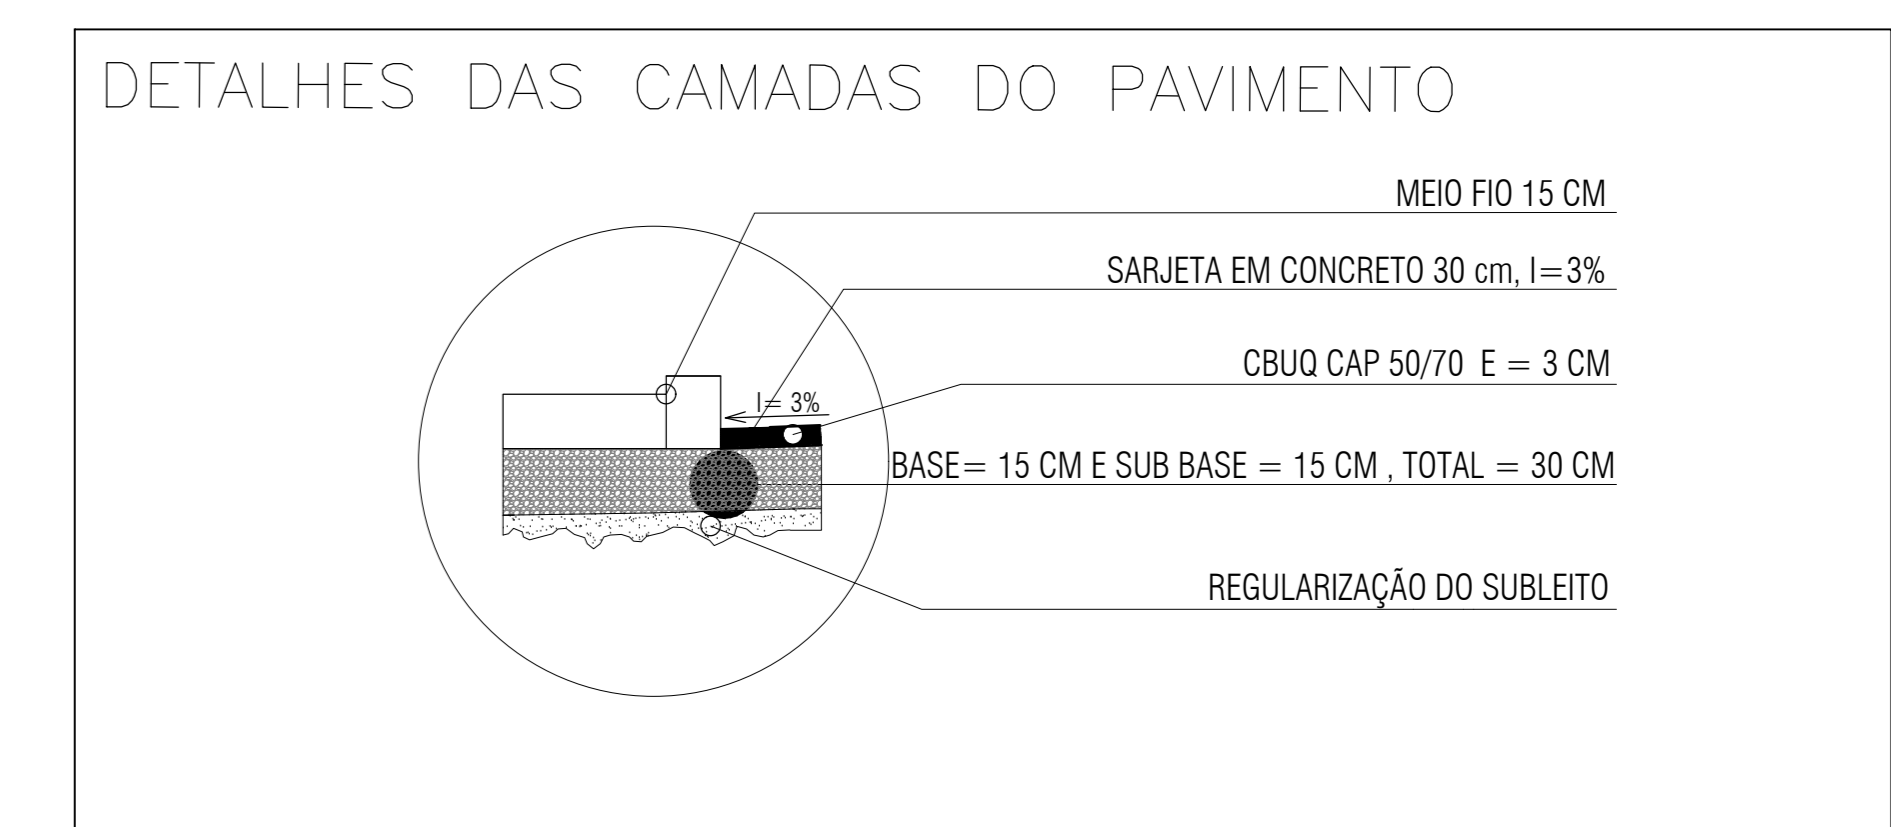


TABELA DE RESUMO	
□	ÁREA A SER PAVIMENTADA = 4.790,19 M <sup>2</sup>
■	SARJETA (30 CM) = 500,67 M
□	MEIO FIO = 1.153,94 M
▨	PASSEIO = 980,03 M <sup>2</sup>
▩	GRAMA = 2.000,00 M <sup>2</sup>
▧	CANALETA = 305,00 M
□	TUBO PVC = 30,00 M

CERÂMICA

R. DO CRUZEIRO

IMPLANTAÇÃO PARQUE DE EXPOSIÇÕES  
ESC 1:250

PROJETO PARQUE DE EXPOSIÇÕES DE IGARATINGA		
PREFEITURA MUNICIPAL DE IGARATINGA		
TIPO: PROJETO DE PAVIMENTAÇÃO E DRENAGEM PLUVIAL		
CIDADE: IGARATINGA	ESTADO: MG	
DATA: JANEIRO/2020	ESCALA: 1/250	FRANCHA: 01/01
PREFEITURA MUNICIPAL DE IGARATINGA CNPJ: 18.313.823/0001-21		JULIANA MACIEL MARINHO VECCI ENG. CIVIL - CREA MG 202.896/0