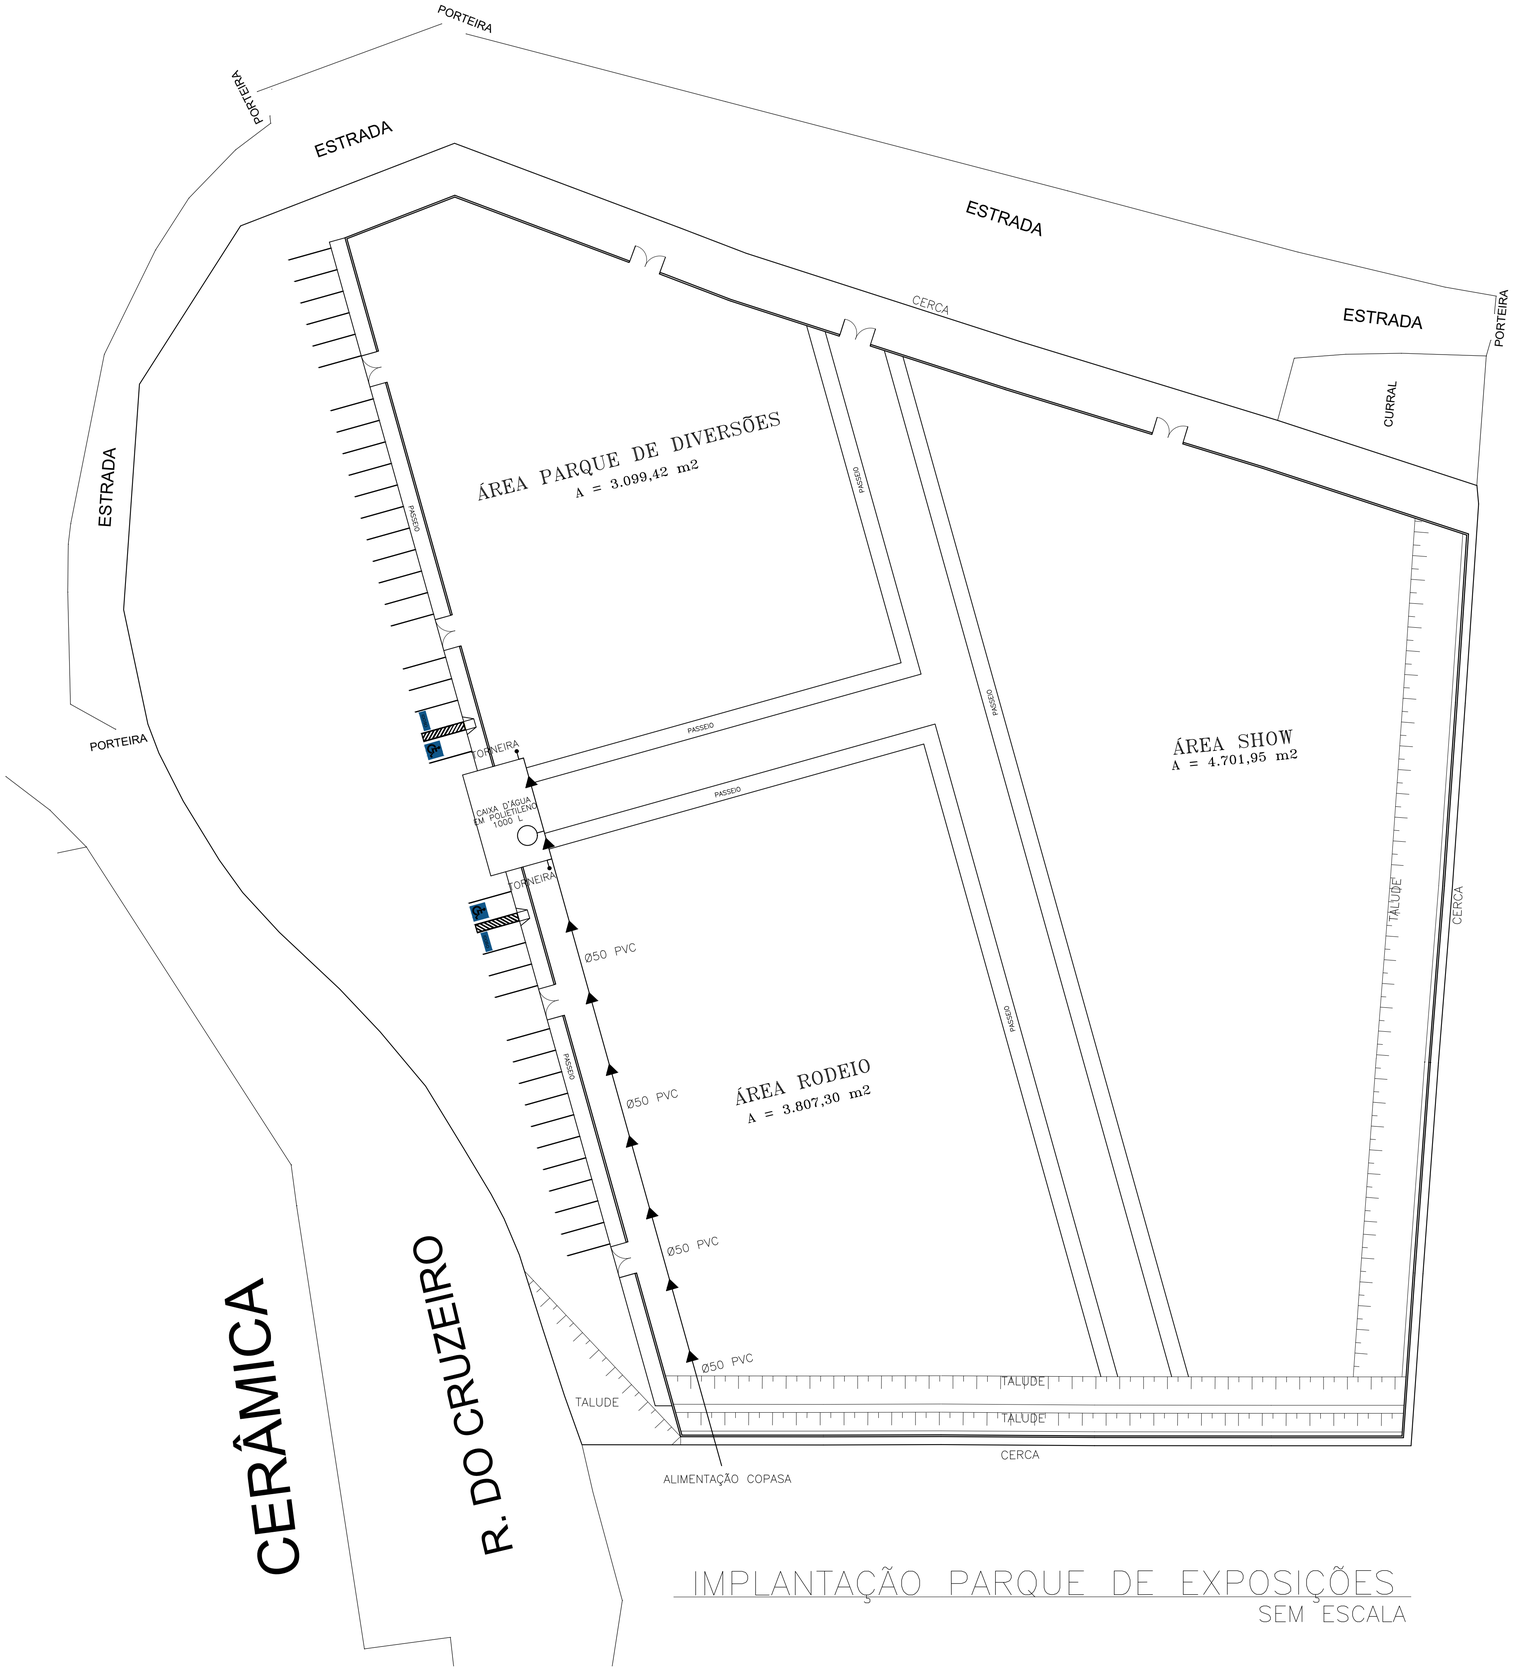

IMPLANTAÇÃO PARQUE DE EXPOSIÇÕES

SEM ESCALA

PROJETO PARQUE DE EXPOSIÇÕES DE IGARATINGA		
PREFEITURA MUNICIPAL DE IGARATINGA		
TIPO: PROJETO HIDRÁULICO		
CIDADE: IGARATINGA		ESTADO: MG
DATA: JANEIRO/2020	ESCALA: SEM ESCALA	PRANCHA: 07/07
PREFEITURA MUNICIPAL DE IGARATINGA CNPJ: 18.313.825/0001-21	JULIANA MACIEL MARINHO VECCI ENG. CIVIL - CREA MG 202.696/D	

FORMATO A1