



6 ϕ 12.5 C= 175 CM

PLANTA
S/ ESCALA

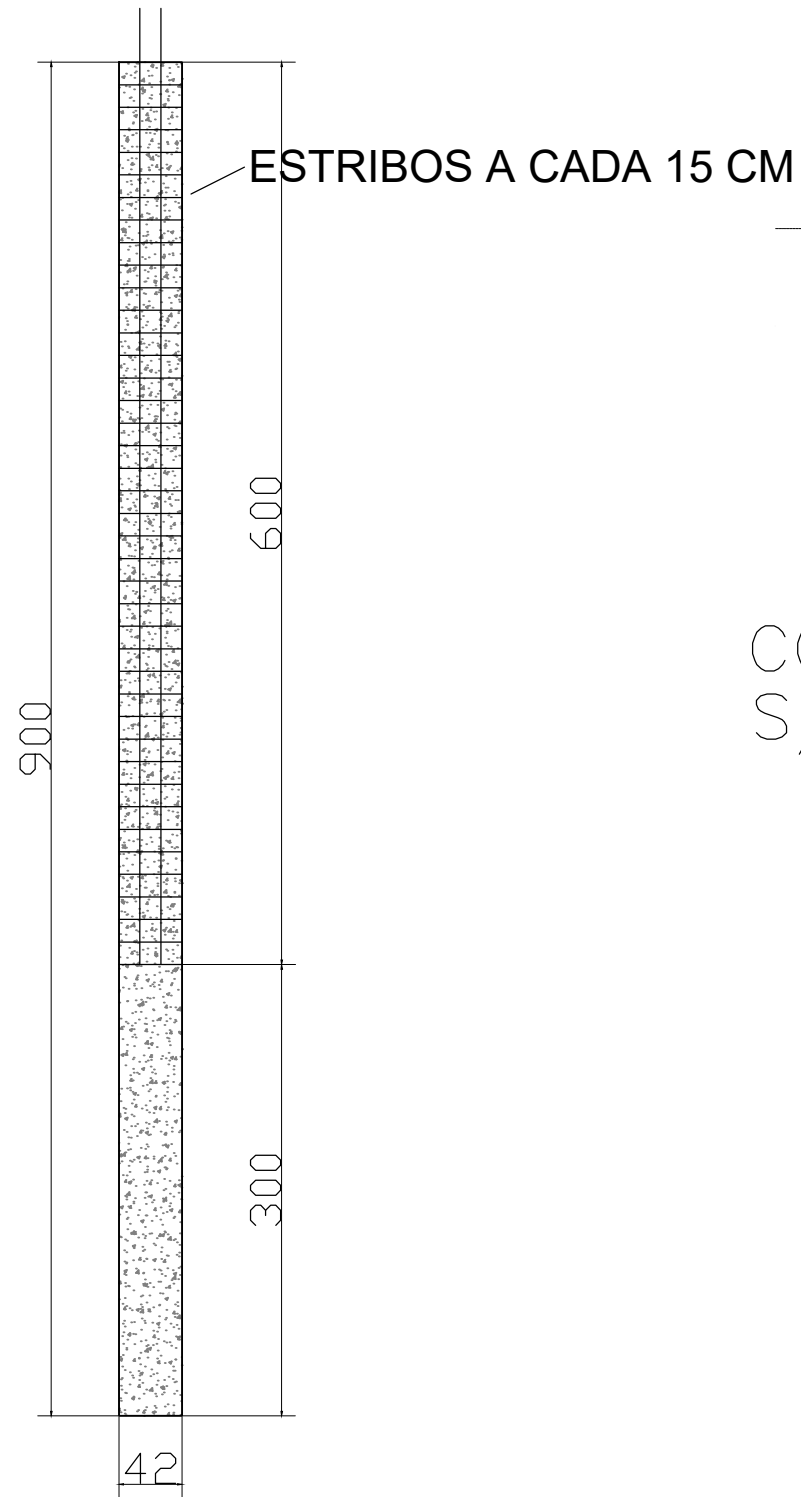


CORTE DA ESTACA
S/ ESCALA

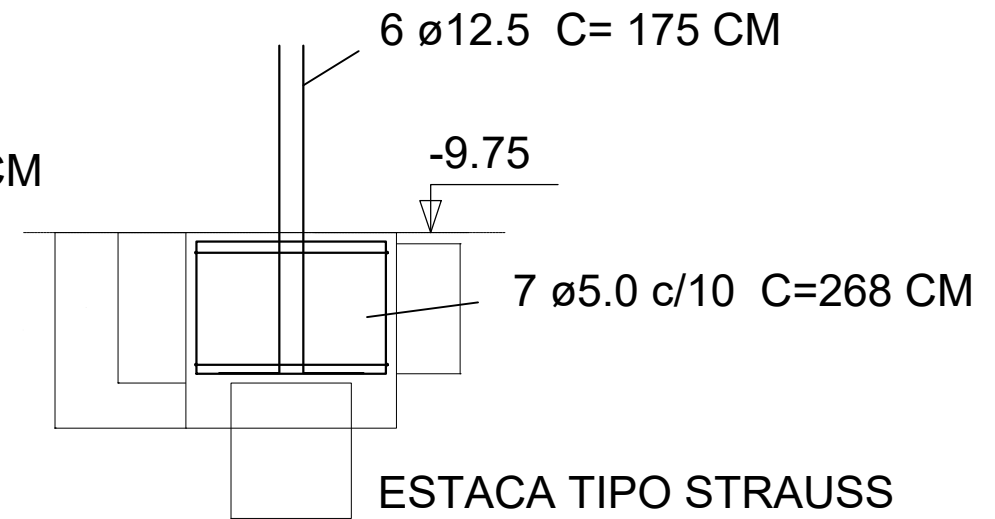

CORTE BLOCO DE COROAMENTO
S/ ESCALA

RESUMO DO AÇO

AÇO	DIAM (mm)	C.TOTAL (m)	PESO (kg)	PESO TOTAL (kg)
CA50	12.5	651,00	628,00	CA50 628,00
CA60	5.0	1.029,84	158,00	CA60 158,00

REFORMA DA QUADRA - CAMPO DOMINGÃO			
PREFEITURA MUNICIPAL DE IGARATINGA			
ENDEREÇO: RUA NOVA SERRANA, N° 187 - CENTRO			
CIDADE: IGARATINGA			ESTADO: MG
DATA: JANEIRO/2020	ESCALA: SEM ESCALA	PRANCHA: 06/06	
PREFEITURA MUNICIPAL DE IGARATINGA CNPJ: 18.313.825/0001-21		 JULIANA MACIEL MARINHO VECCI ENG. CIVIL - CREA MG 202.696/D	