


LOCAL: PARQUE DE EXPOSIÇÃO  
IGARATINGA – MG.

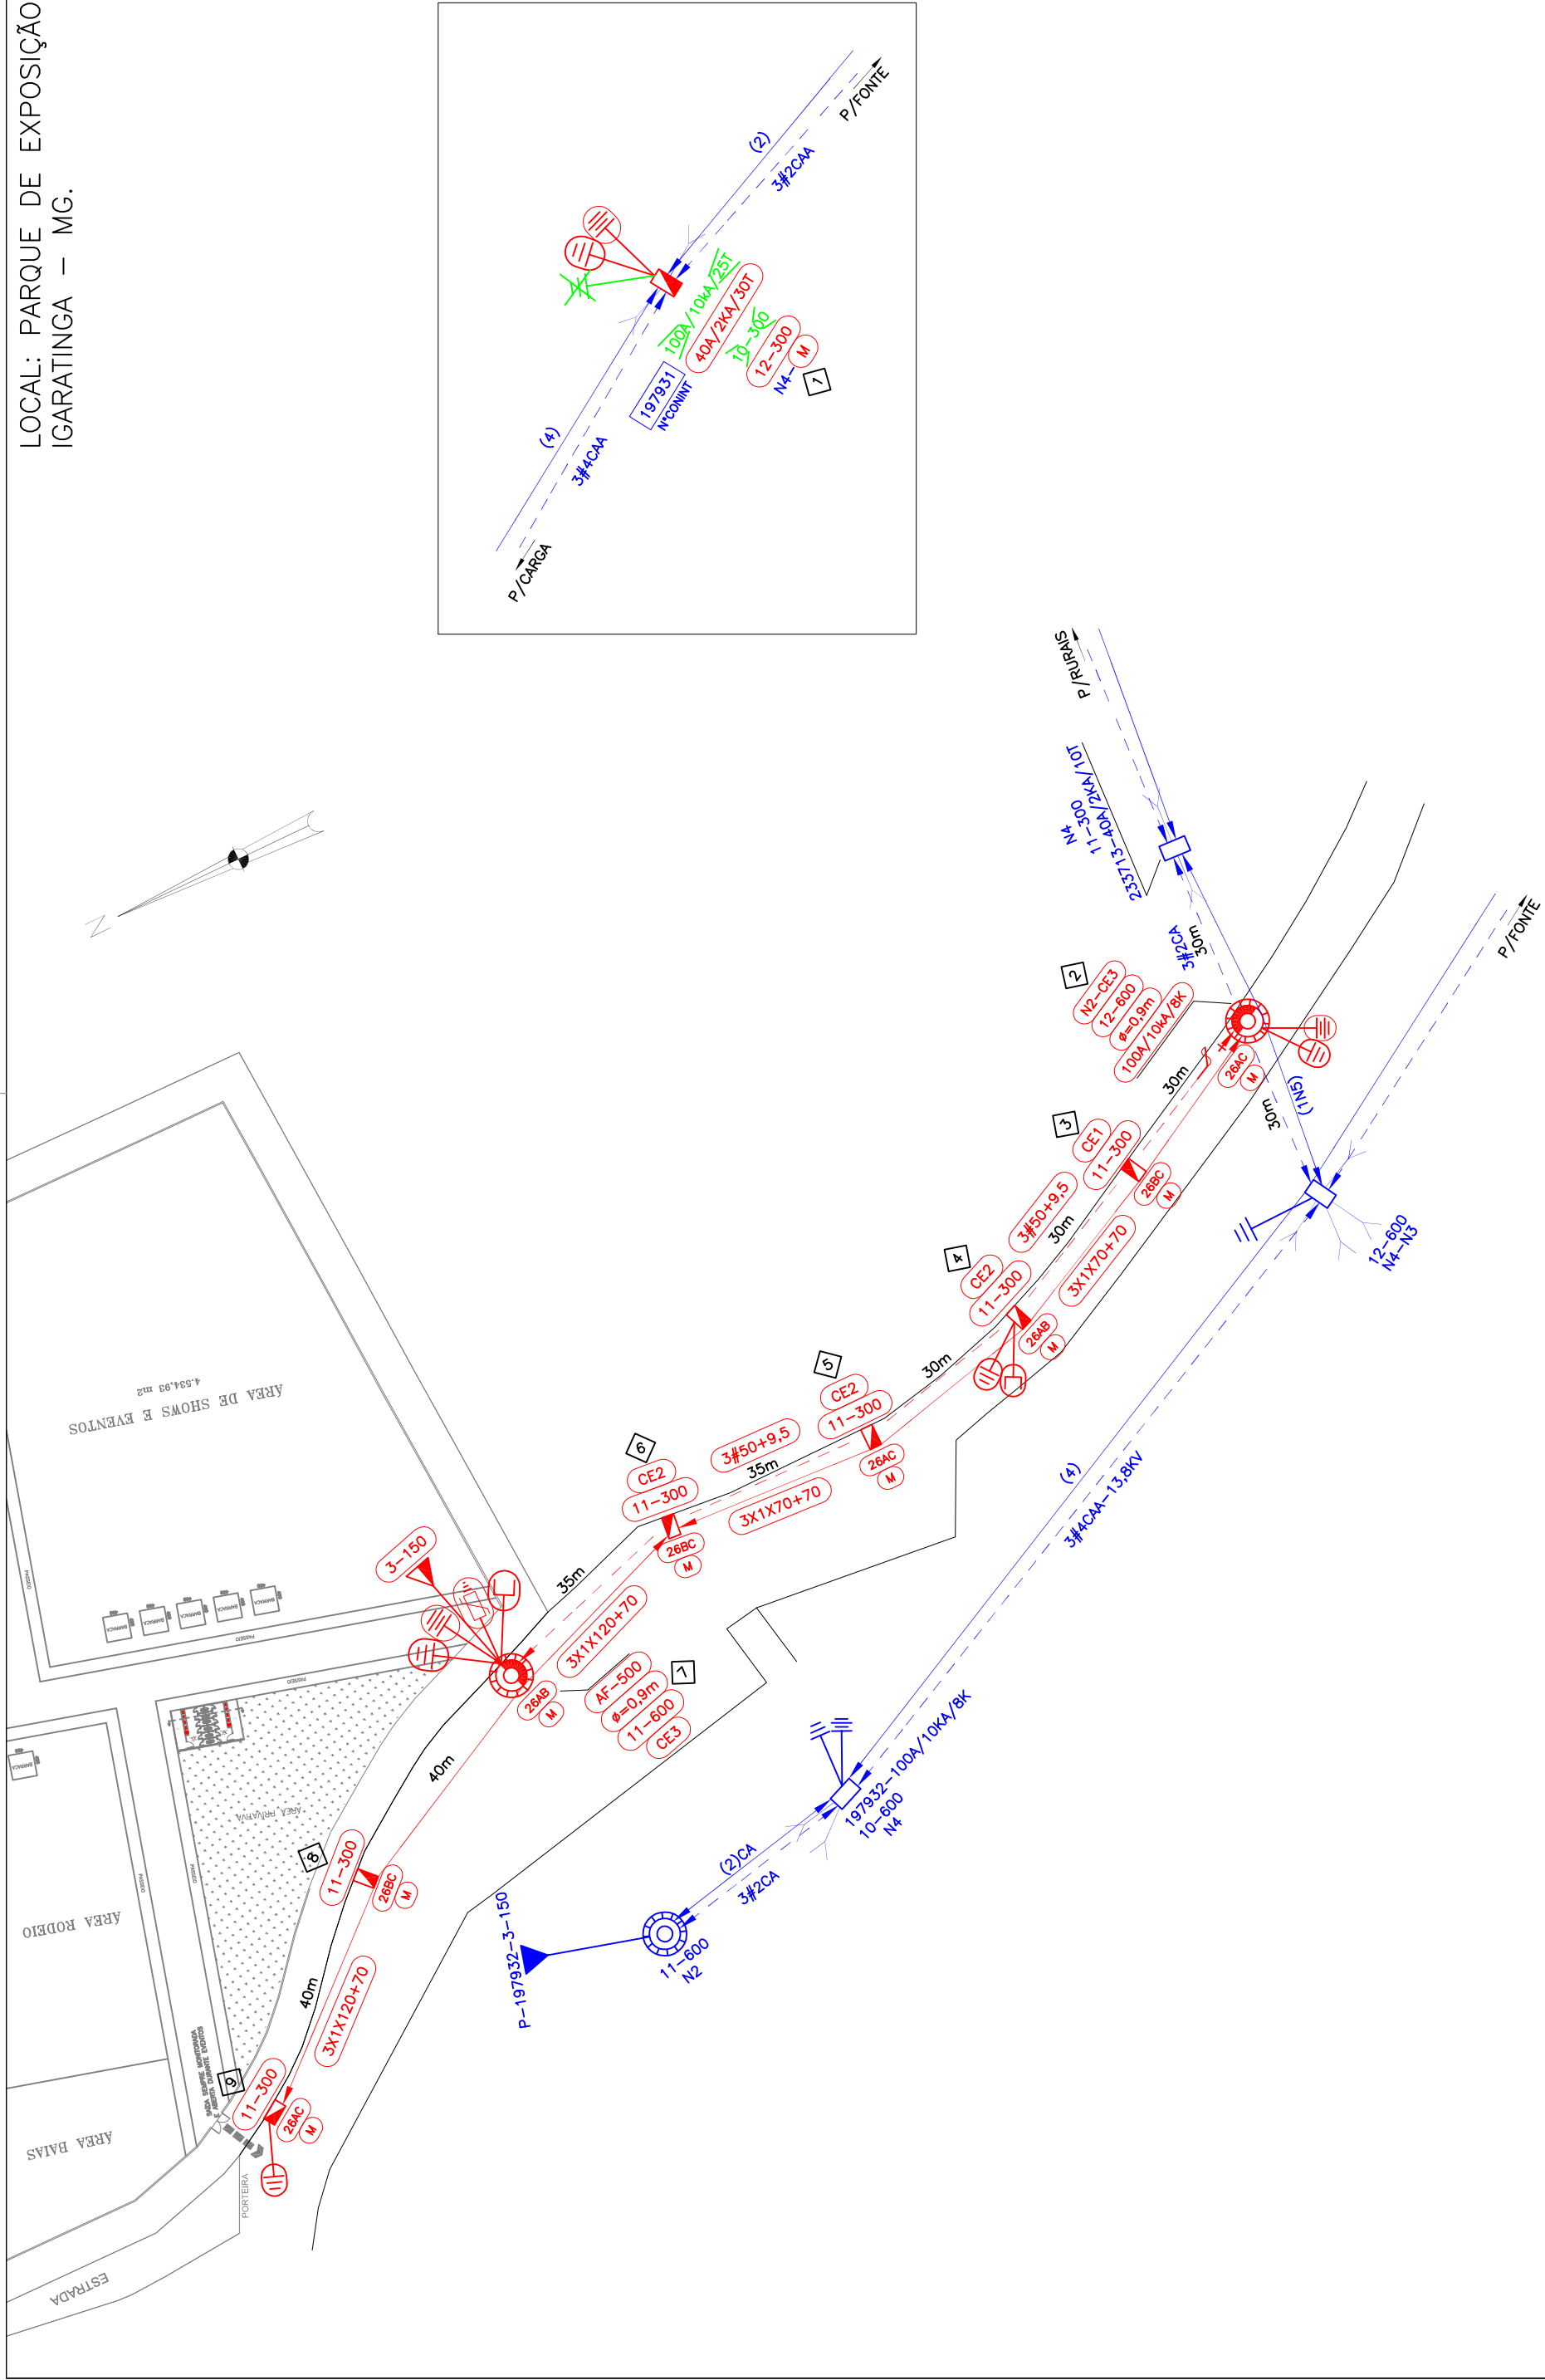

NOTA:  
 - ALIMENTADOR: xxxx-xxx  
 - CHAVE: xxxxxxxx (DESJUGA xxxx CONS.)  
 - FOLHA: xxxx-xxxx  
 - O BRAÇO DA IP SERÁ DO TIPO MEDIO

**GRAM**  
**PROJETOS**  
 e Soluções Técnicas

Projetando soluções para o seu dia a dia  
 www.gramprojetos.com.br (37) 99228-0000  
 Rua José Carlos de Almeida, 200 - Centro - Igaratinga - MG  
 Instagram: /facebook/linkedin: @g2mprojetos

RT  
 PROJETA  
 Giovanni G. Martins  
 CFT-BR Nº 3954681760-0

PROJETA  
 Giovanni G. Martins  
 CFT-BR Nº 3954681760-0

MODIFICAÇÃO DE RDA PARA ATENDER A  
 PREFEITURA MUNICIPAL DE IGARATINGA  
 NO MUNICÍPIO DE IGARATINGA-MG.

DATA APROVAÇÃO: 25 / 11 / 2019  
 DATA ELABORAÇÃO: 22 / 11 / 2019  
 DESENHO: Giovanni G. Martins  
 CONFERENCIA: Giovanni G. Martins