
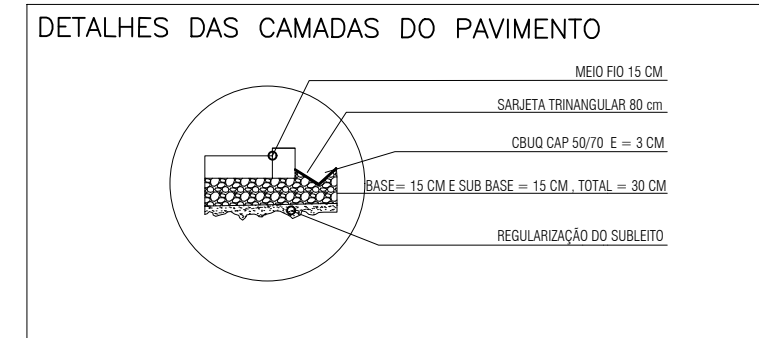


IMPLANTAÇÃO
ESC 1/500

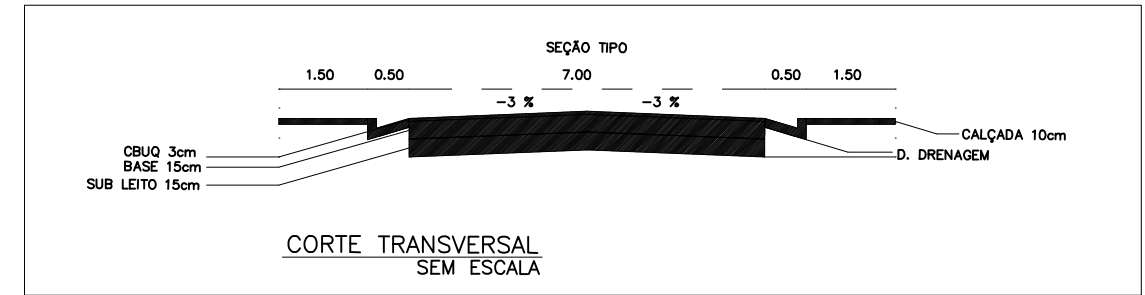

RESUMO	
	SARJETA TRIANGULAR 0,80 M = 250 M
	ASFALTO = 300,00 M²

PREFEITURA MUNICIPAL DE IGARATINGA		
PROJETO DE PAVIMENTAÇÃO		
ENDEREÇO: RUA MARIANA, N° 149		
CIDADE: ANTUNES	ESTADO: MINAS GERAIS	PRANCHA: ÚNICA
DATA: MARÇO/2020	ESCALA: 1/500	
PREFEITURA MUNICIPAL DE IGARATINGA CNPJ: 18.313.825/0001-21		JULIANA MACIEL MARINHO VECCI ENG. CIVIL - CREA MG 202.696/D