


PROJETO DE CONSTRUÇÃO DE UMA CAIXA PARA MANUTENÇÃO DE REDE PLUVIAL

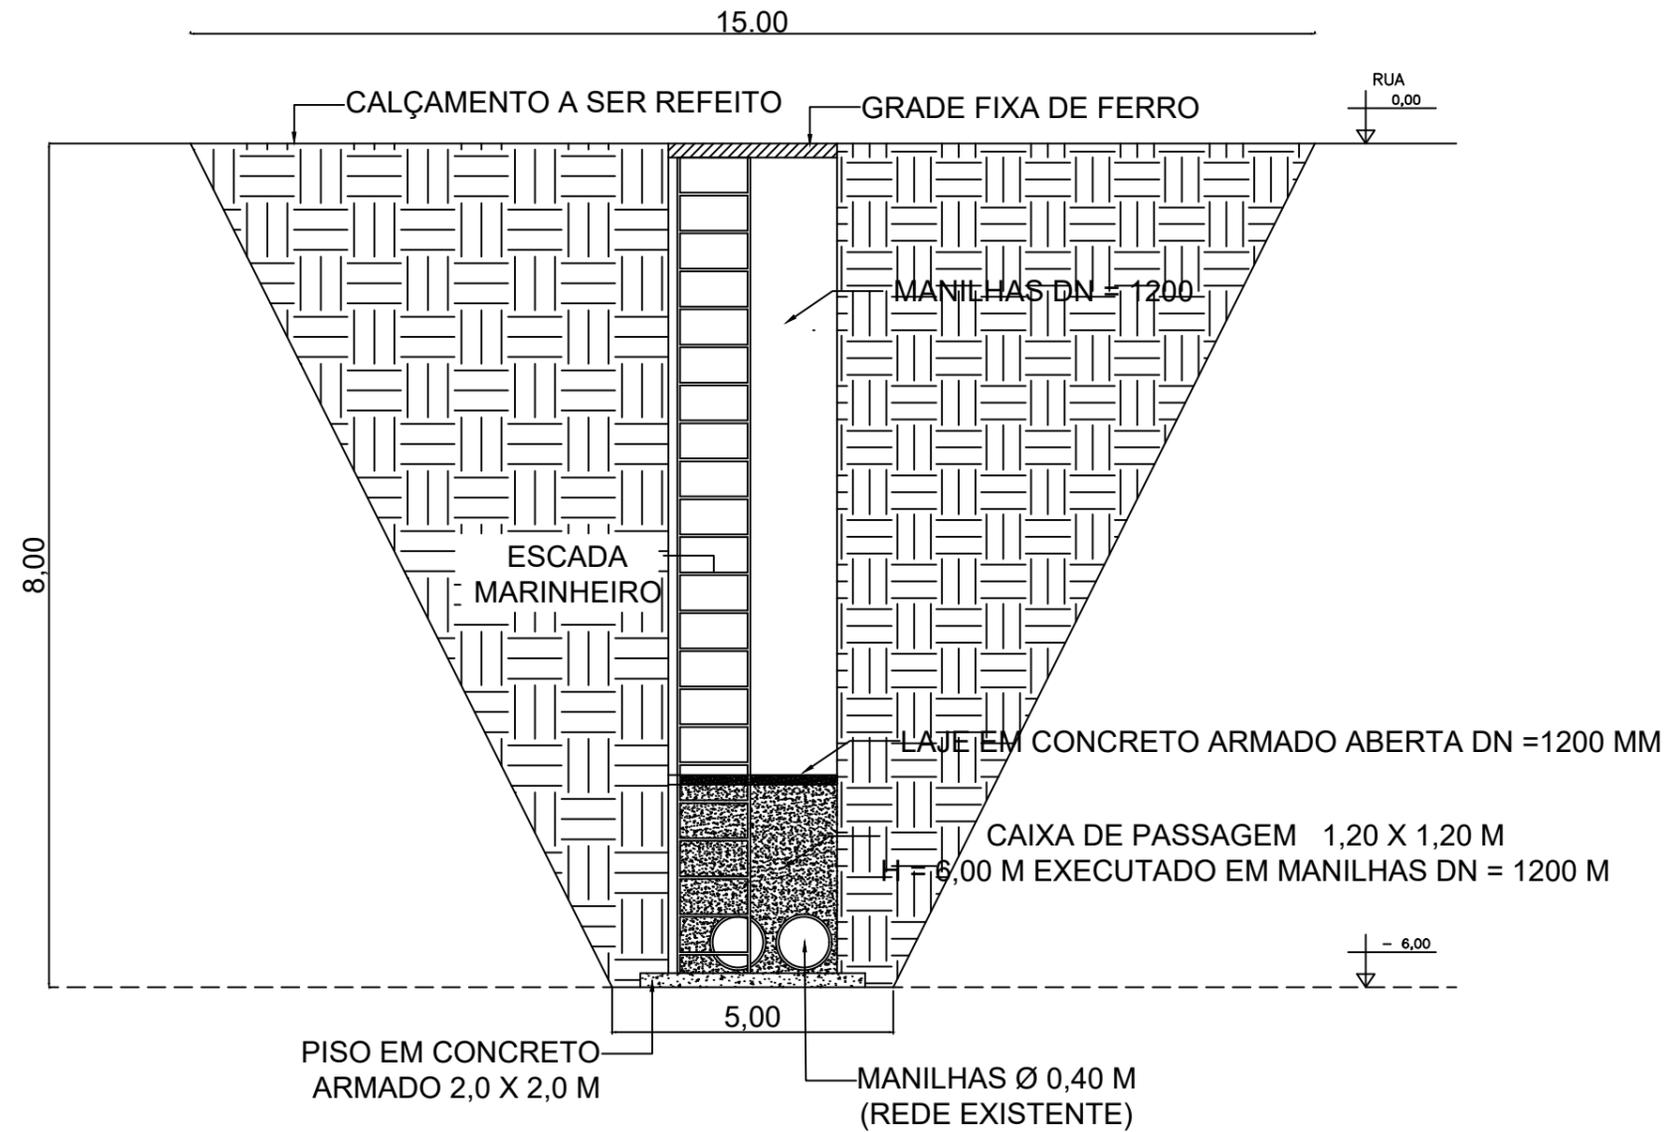

CONSTRUÇÃO DE UMA CAIXA PARA MANUTENÇÃO DE REDE PLUVIAL				
PREFEITURA MUNICIPAL DE IGARATINGA				
ENDEREÇO: CRUZAMENTO DA RUA JOSÉ CRISTIANO COM A RUA TRINTA E UM DE MARÇO				
BAIRRO: BOM JESUS	CIDADE: ANTUNES - MG	DATA: ABRIL / 2020	ESCALA: 1/500	PRANCHA: 01/02
PREFEITURA MUNICIPAL DE IGARATINGA CNPJ: 18.313.825/0001-21			JULIANA MACIEL MARINHO VECCI ENG. CIVIL - CREA MG 202.696/D	