


LOCAL: LIMAS DE IGARATINGA
IGARATINGA – MG.

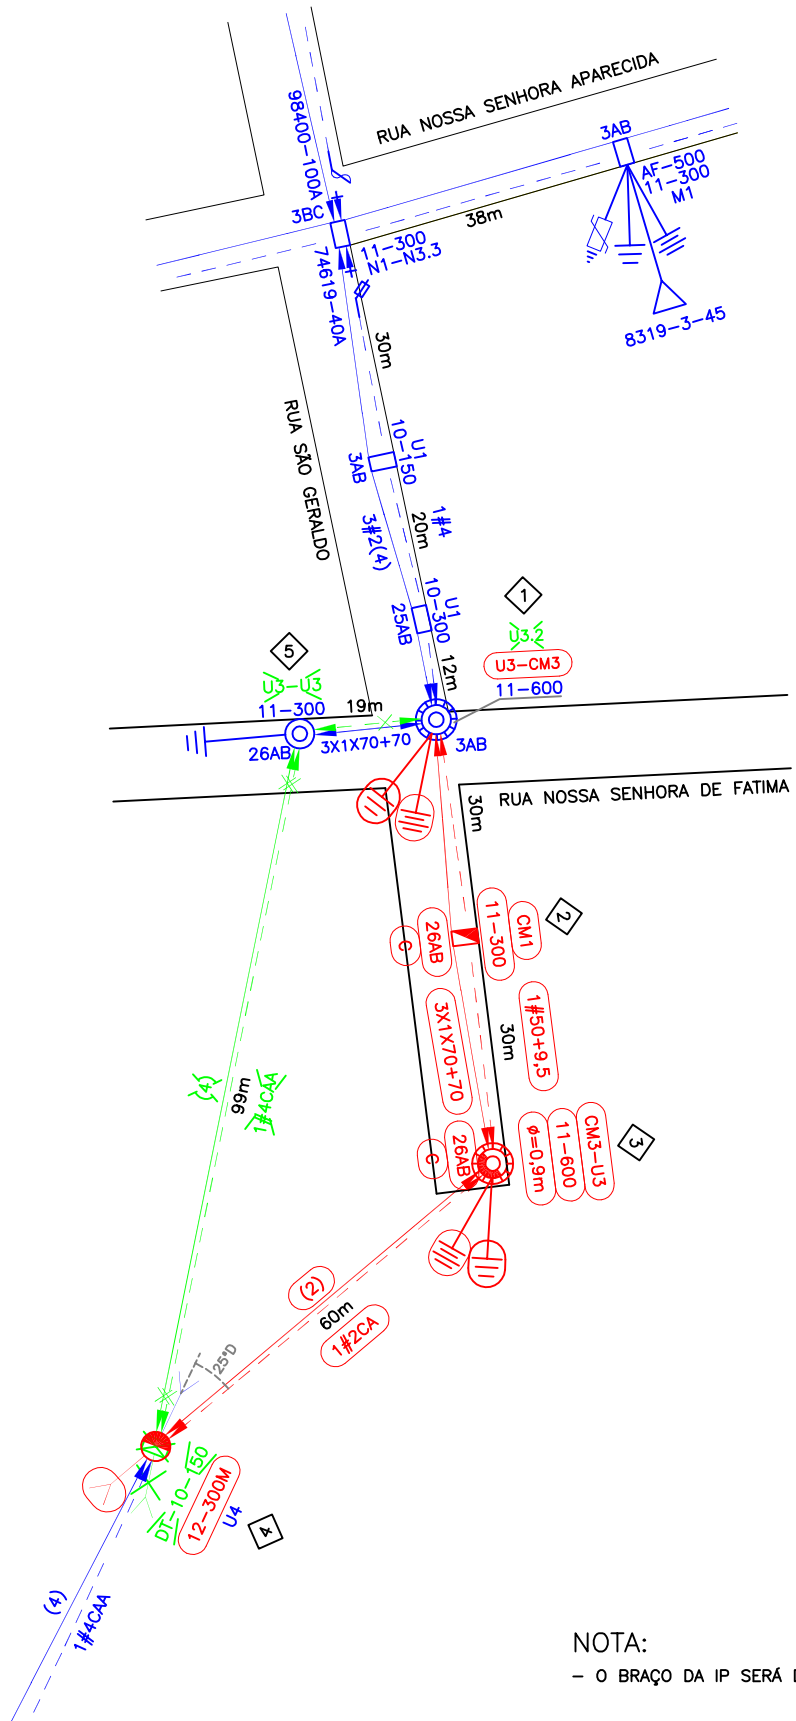

NOTA:
- O BRAÇO DA IP SERÁ DO TIPO CURTO

ALTERAÇÕES	V2	V1	EMISSÃO INICIAL	DATA	APROV.
			07/03/2020		GIOVANNI MARTINS
					GIOVANNI MARTINS
					GIOVANNI MARTINS
					GIOVANNI MARTINS

G2M
PROJETOS
e Soluções Técnicas

Projetando soluções para o seu dia a dia
www.g2mprojetos.com.br - (37) 99928-6000
e-mail: comercial@g2mprojetos.com.br
instagram/facebook/linkedin: @g2mprojetos

RT

GM
Giovanni Gonçalves Martins
CFT-BR N° 9954681760-0

PROJETISTA

GM
Giovanni Gonçalves Martins
CFT-BR N° 9954681760-0

MODIFICAÇÃO DE RDA PARA ATENDER A
PREFEITURA MUNICIPAL DE IGARATINGA
NO MUNICÍPIO DE IGARATINGA-MG.

DATA APROVAÇÃO:	DATA ELABORAÇÃO	DESENHO	CONFERENCIA
07 / 03 / 2020	05 / 03 / 2020	Giovanni G. Martins	Giovanni G. Martins

FOLHA: 01/01

ESCALA 1:1.000
A4