LOCAL: COMUNIDADE ZAROLHO
IGARATINGA – MG.

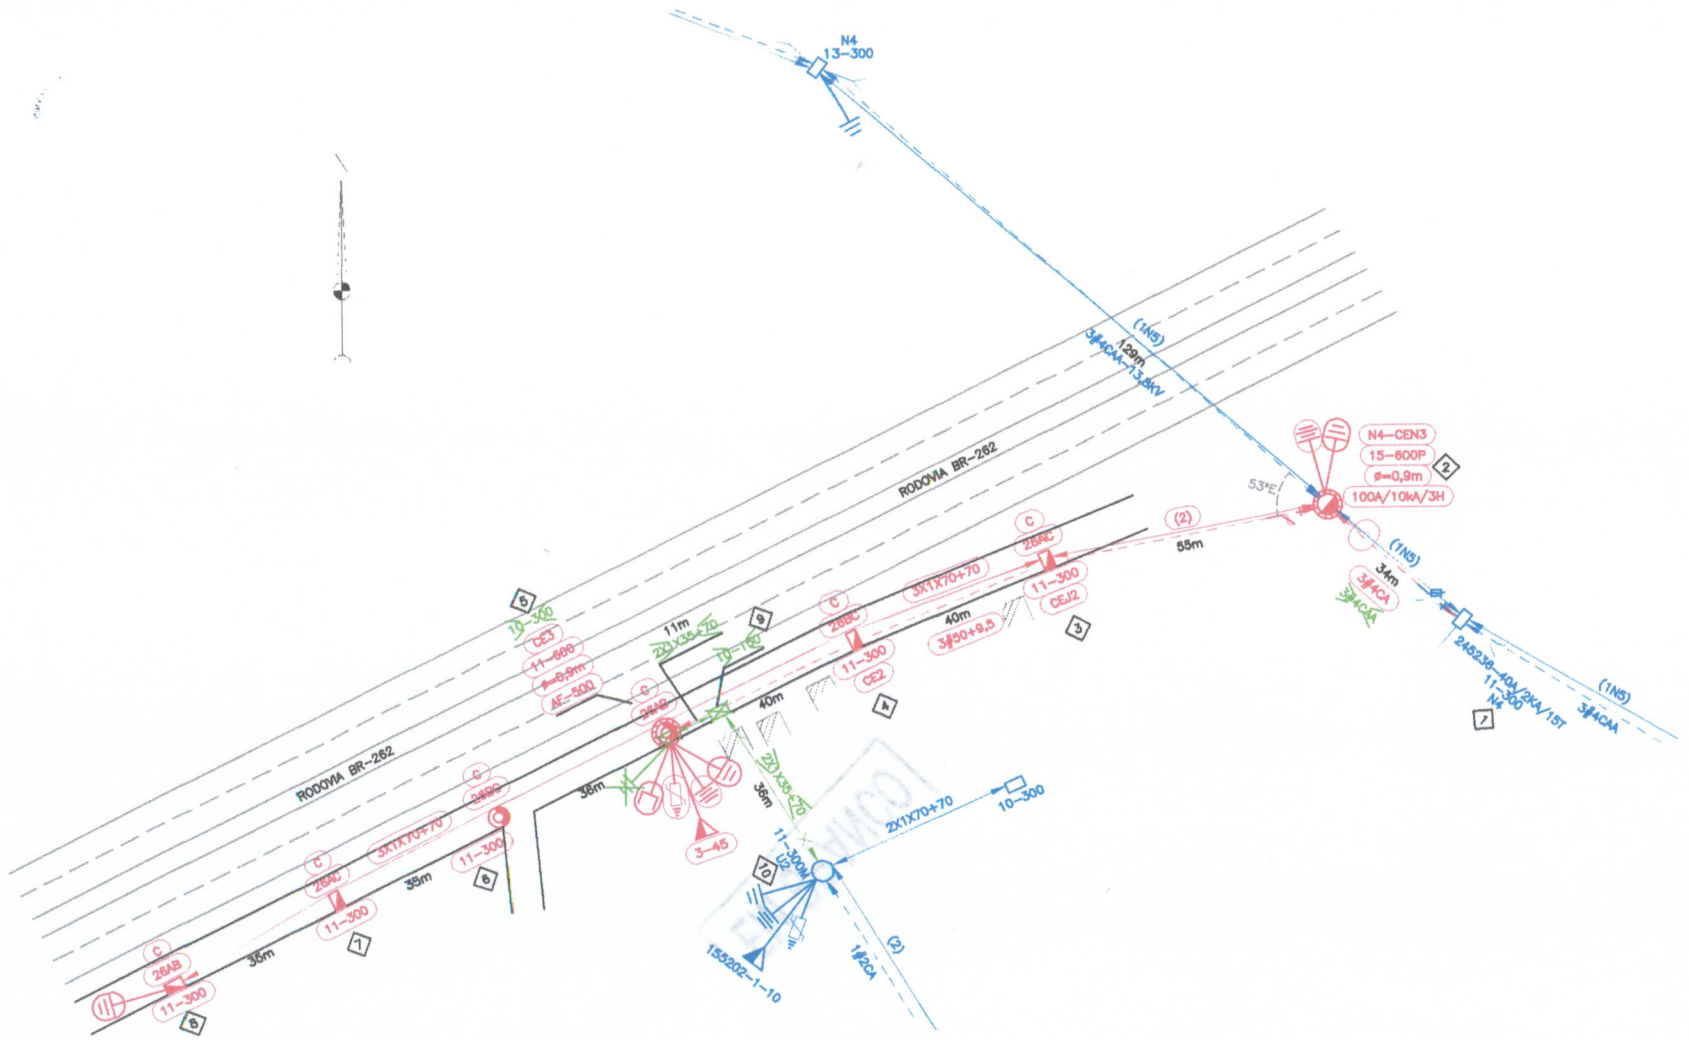

V3				
V2				
V1	07/03/2020	GIOVANNI MARTINS	GIOVANNI MARTINS	GIOVANNI MARTINS
	EMISSÃO INICIAL			
	DATA	FEITO	VISTO	APROV.
ALTERACÕES				

NOTA:
- ALIMENTADOR: xxxx-xxx
- CHAVE: xxxxxxxx (DESLIGA xxxx CONS.)
- FOLHA: xxxx-xxxx

- O BRAÇO DA IP SERÁ DO TIPO MEDIO
- NECESSARIO PROJETO OCUPAÇAO DE FAIXA DOMINIO DA RODOVIA

G2M PROJETOS e Soluções Técnicas
Projetando soluções para o seu dia a dia
www.g2mprojetos.com.br – (37) 99928-6000
e-mail: comercial@g2mprojetos.com.br
Instragram/facebook/linkedin: @g2mprojetos

RT
Giovanni Delgiovanni Martins
CFT-BR Nº 9954[illegible]760-0

PROJETISTA
Giovanni Delgiovanni Martins
CFT-BR Nº 9954[illegible]760-0

MODIFICAÇÃO DE RDA PARA ATENDER A PREFEITURA MUNICIPAL DE IGARATINGA NO MUNICÍPIO DE IGARATINGA-MG.

DATA APROVAÇÃO:	DATA ELABORAÇÃO	DESENHO	CONFERENCIA
07 / 03 / 2020	06 / 03 / 2020	Giovanni G. Martins	Giovanni G. Martins

Nº

FOLHA: 01/01

ESCALA 1:1.000

A3