

# RUA BUENOS AIRES E RUA BRUXELAS - BAIRRO JARDIM VITÓRIA




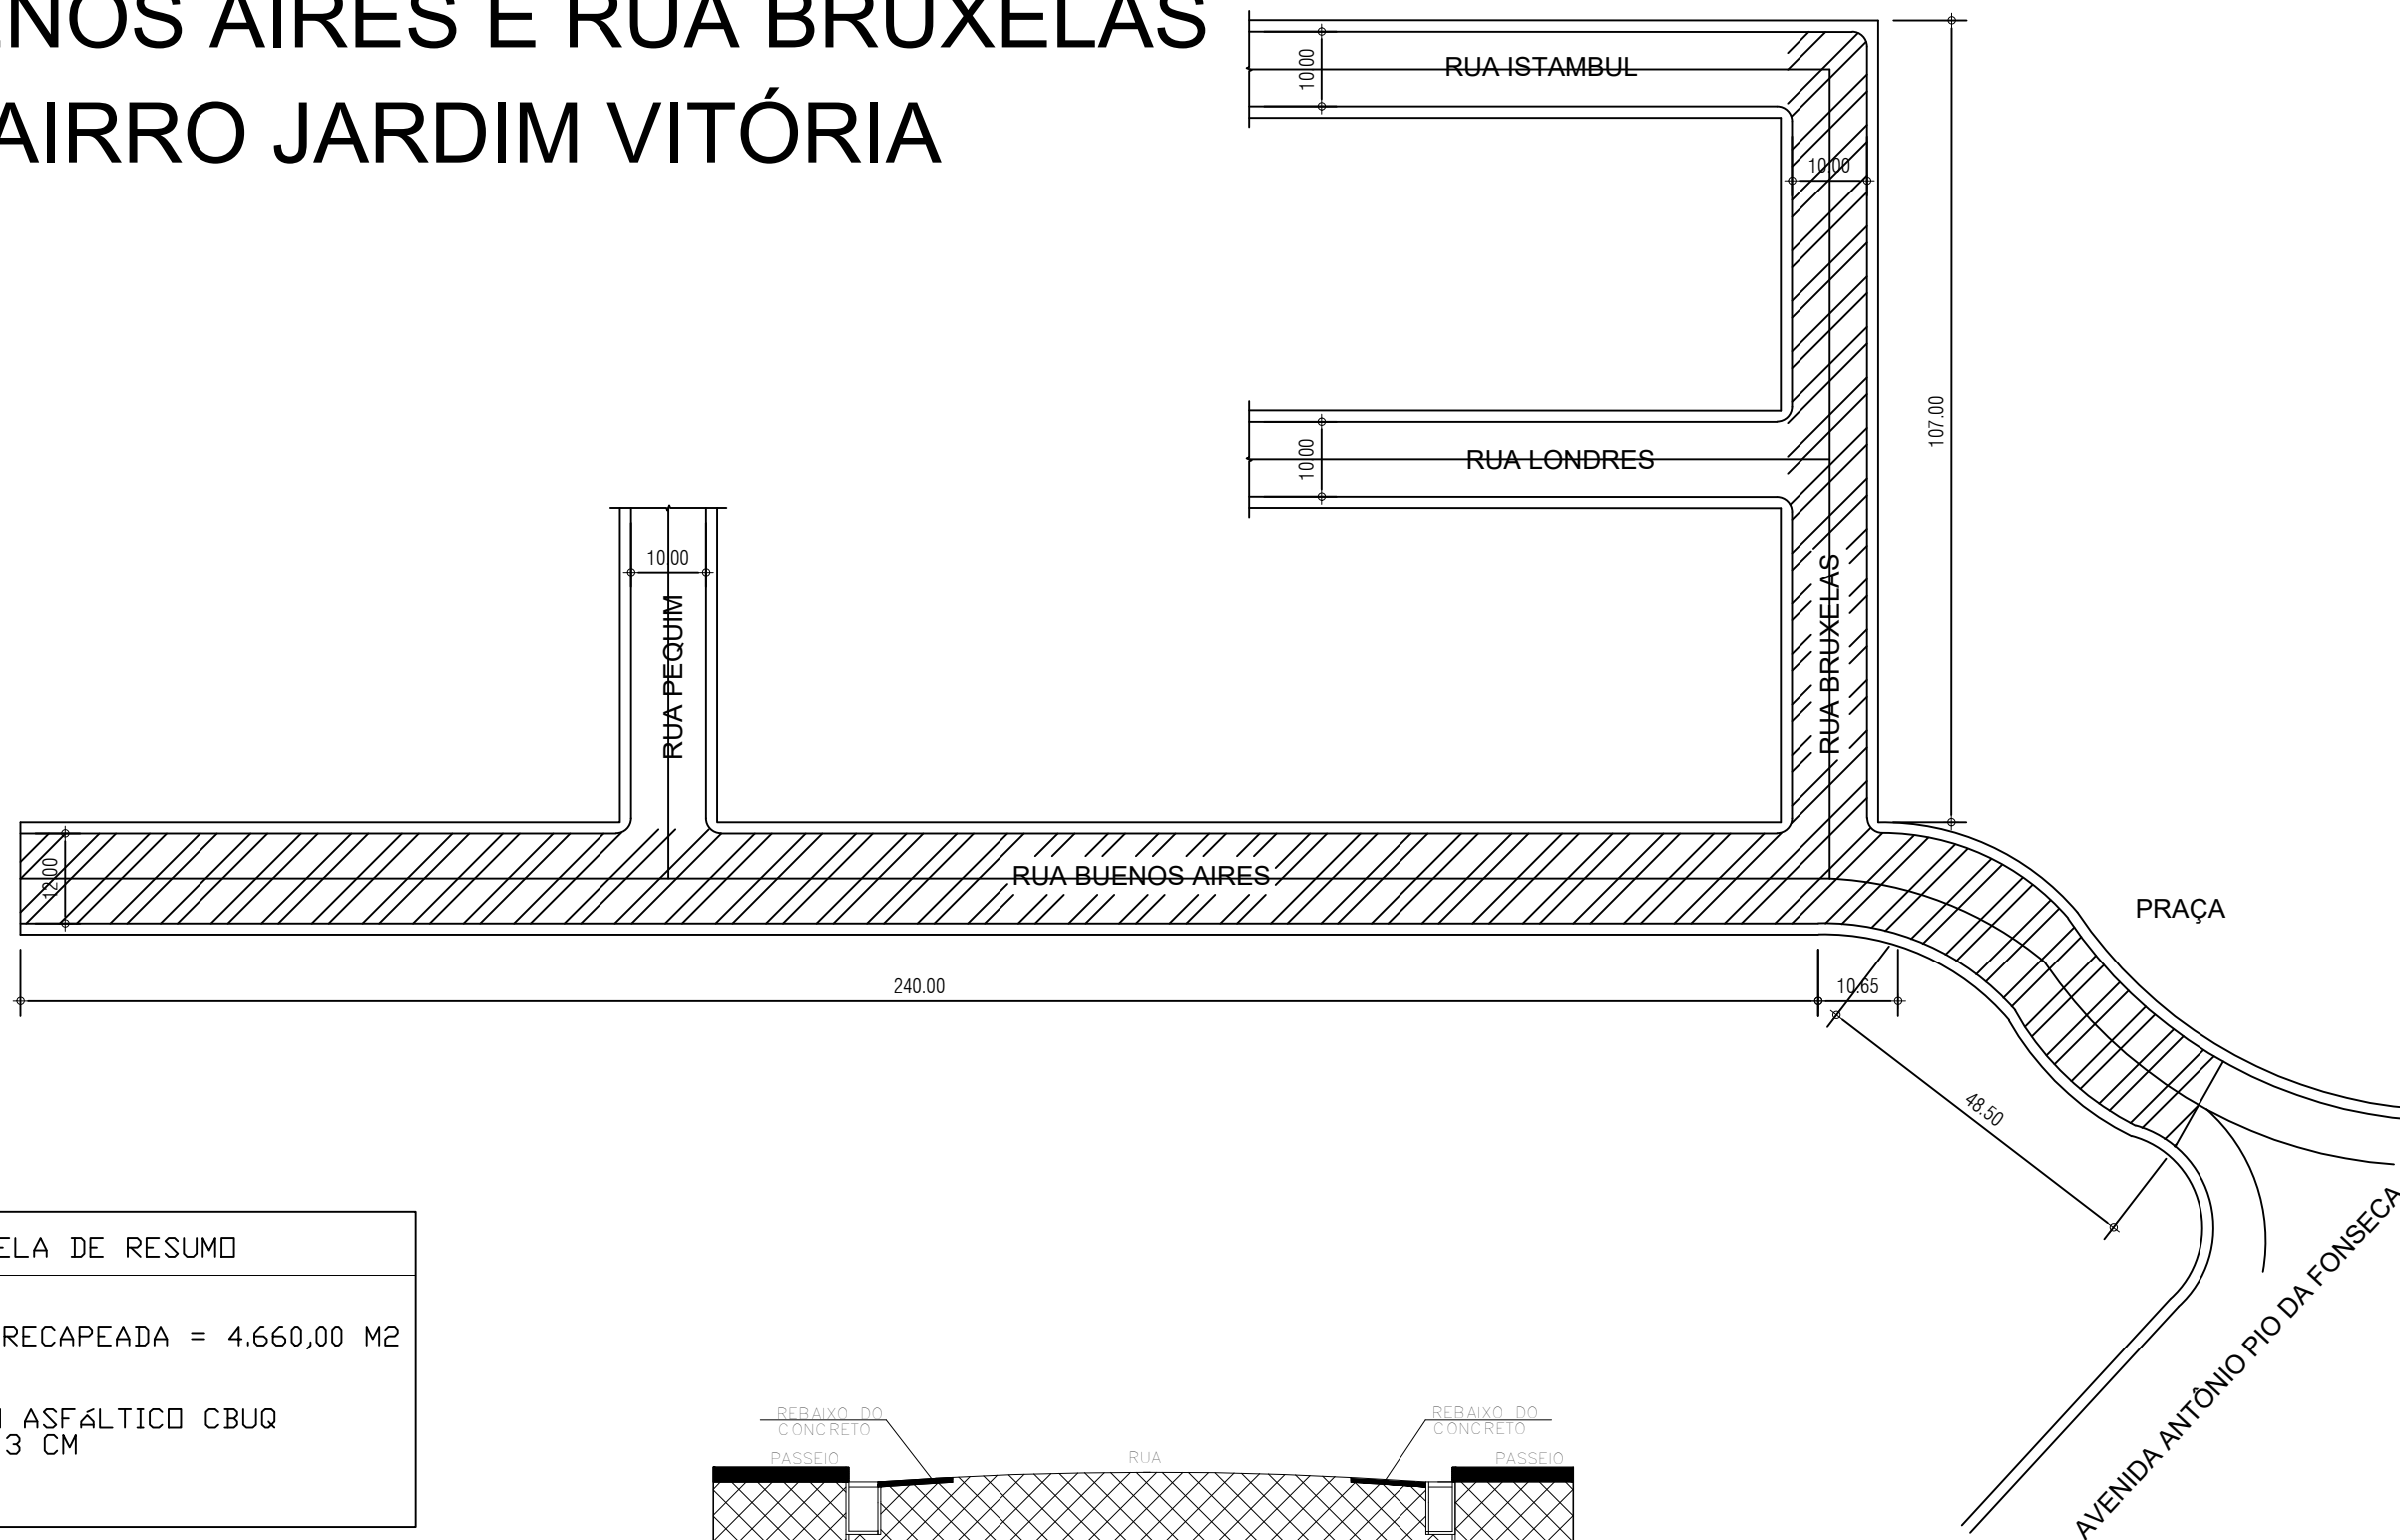


TABELA DE RESUMO
ÁREA A SER RECAPEADA = 4.660,00 M <sup>2</sup>
RECAPEAMENTO ASFÁLTICO CBUQ ESPESSURA = 3 CM

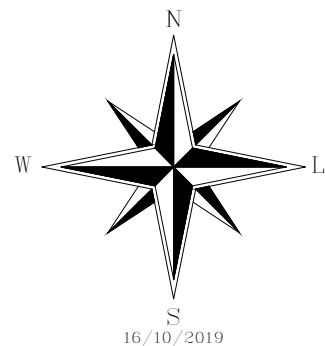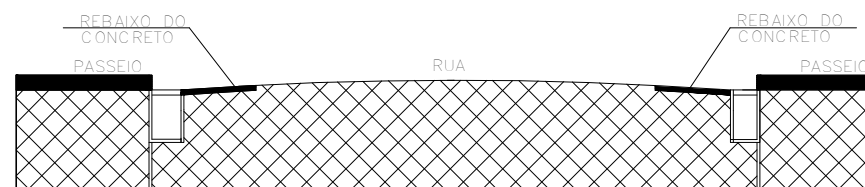

CORTE TRANSVERSAL  
SEM ESCALA

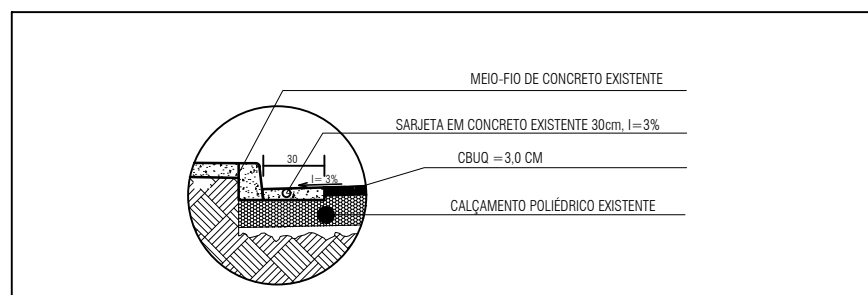

PROJETO DE REPERFILAMENTO		
PREFEITURA MUNICIPAL DE IGARATINGA		
ENDEREÇO DA OBRA: BAIRRO JARDIM VITÓRIA		
CIDADE: IGARATINGA/MG		ESTADO: MG
DATA: JULHO/2019	ESCALA: SEM ESCALA	PRANCHA: 1/1
PREFEITURA MUNICIPAL DE IGARATINGA CNPJ: 18.313.825/0001-21		JULIANA MACIEL MARINHO VECCI ENG. CIVIL - CREA MG 202.696/D