



RUA GERALDO COSTA RIBEIRO/ IGARATINGA
ESCALA 1/250

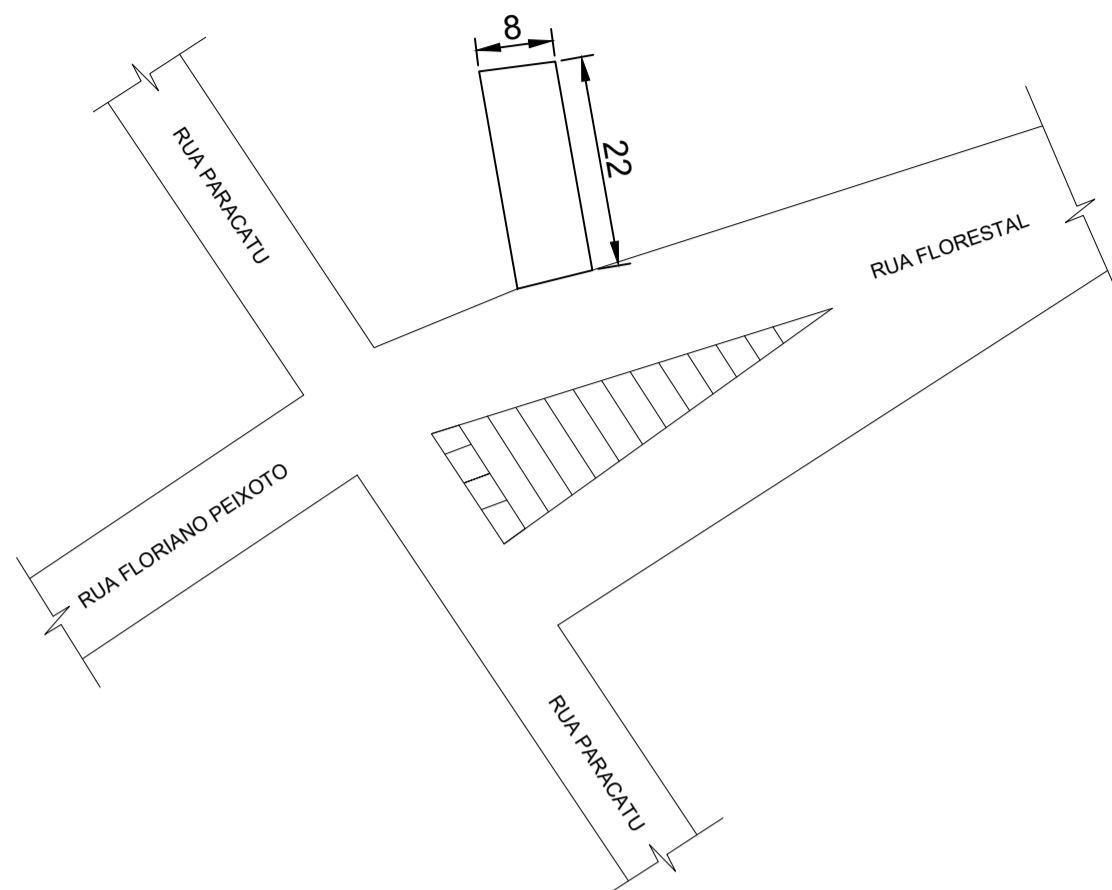


RUA SEM NOME DO BAIRRO SÃO GERALDO/ IGARATINGA
ESCALA 1/250

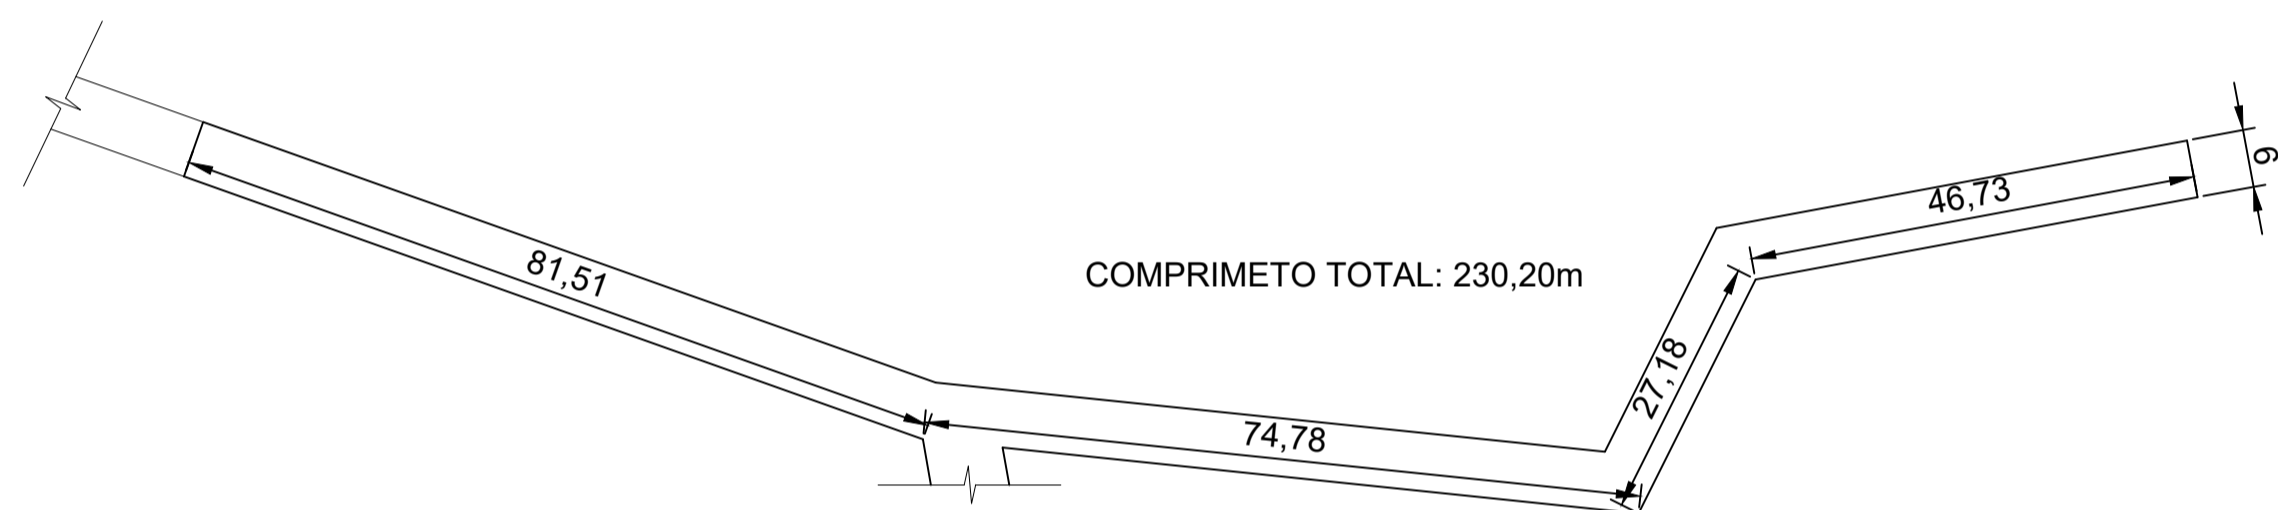


POVOADO DA CACHOEIRA
ESCALA 1/250



POVOADO DA VÁRZEA DA CACHOEIRA
ESCALA 1/250

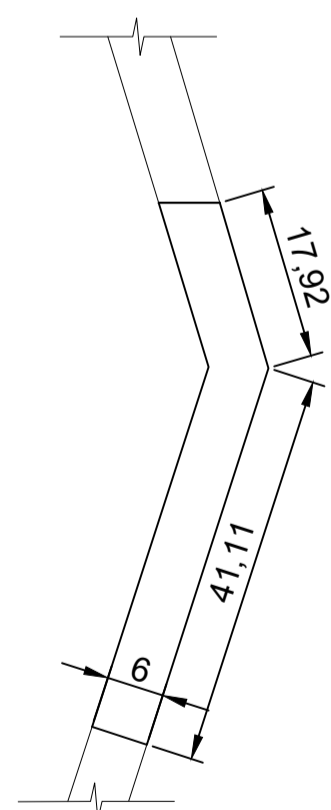

RUA SEM NOME NO DISTRITO DE ANTUNES
ESCALA 1/250

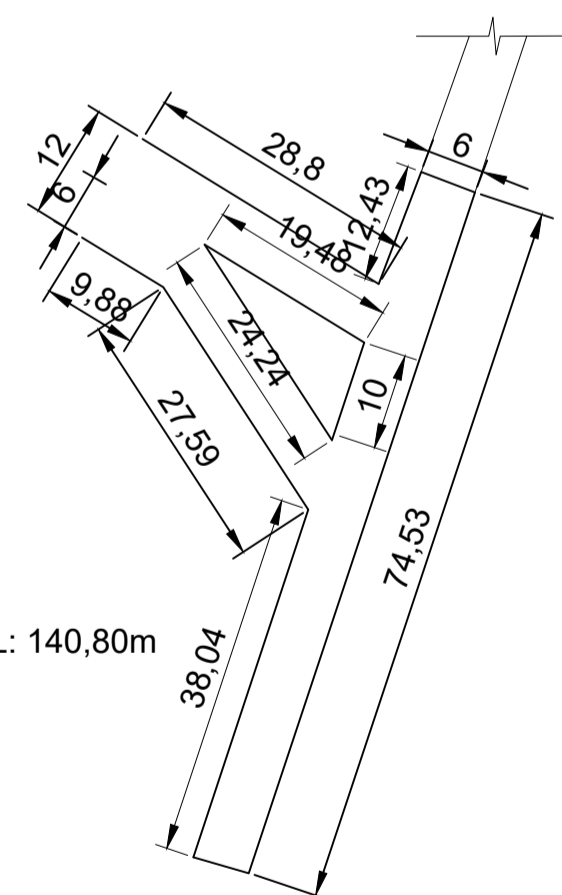

RUA PADRE LIBÉRIO NO DISTRITO DE LIMAS
ESCALA 1/250

FÁBIO ALVES COSTA FONSECA PREFEITO MUNICIPAL		ENG. CIVIL: FLÁVIO L. GRECO S. CREA: 64.880/D	
PROJETO PAVIMENTAÇÃO EM ALVENARIA POLIÉDRICA DESCRIÇÃO LOCALIZAÇÃO E MEDIDAS DAS RUAS			
EMPREENDEDOR: MUNICÍPIO DE IGARATINGA			
DESENHO	ESCALAS	DATA	FOLHA
FLÁVIO L. GRECO S.	INDICADAS	MAR/2021	01/04