

RUA NOSSA SENHORA APARECIDA - LIMAS




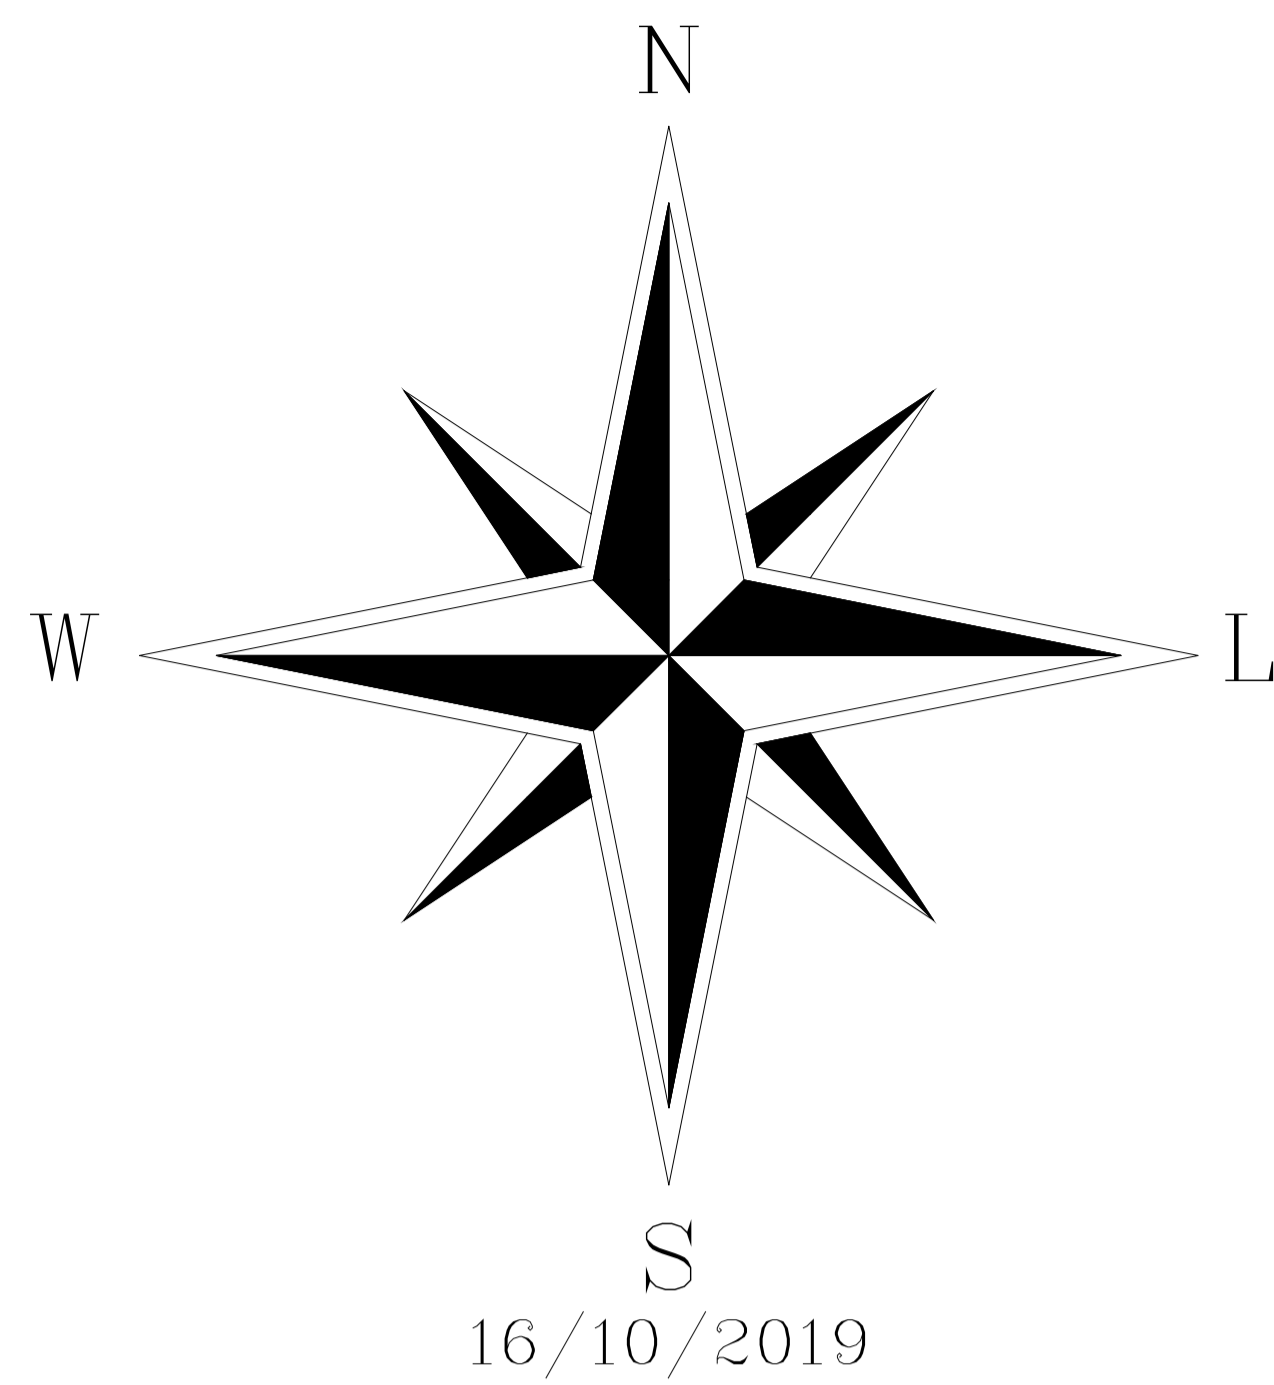



TABELA DE RESUMO	
▨	ÁREA A SER RECAPEADA = 2.025,65 M ²
	RECAPEAMENTO ASFÁLTICO CBUQ
	ESPESSURA = 6 CM

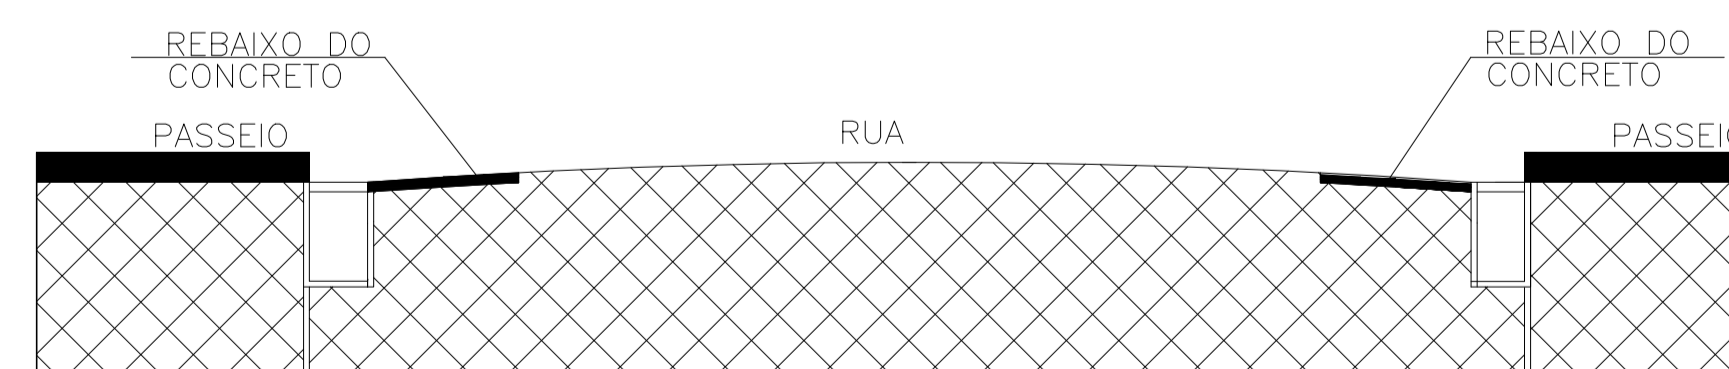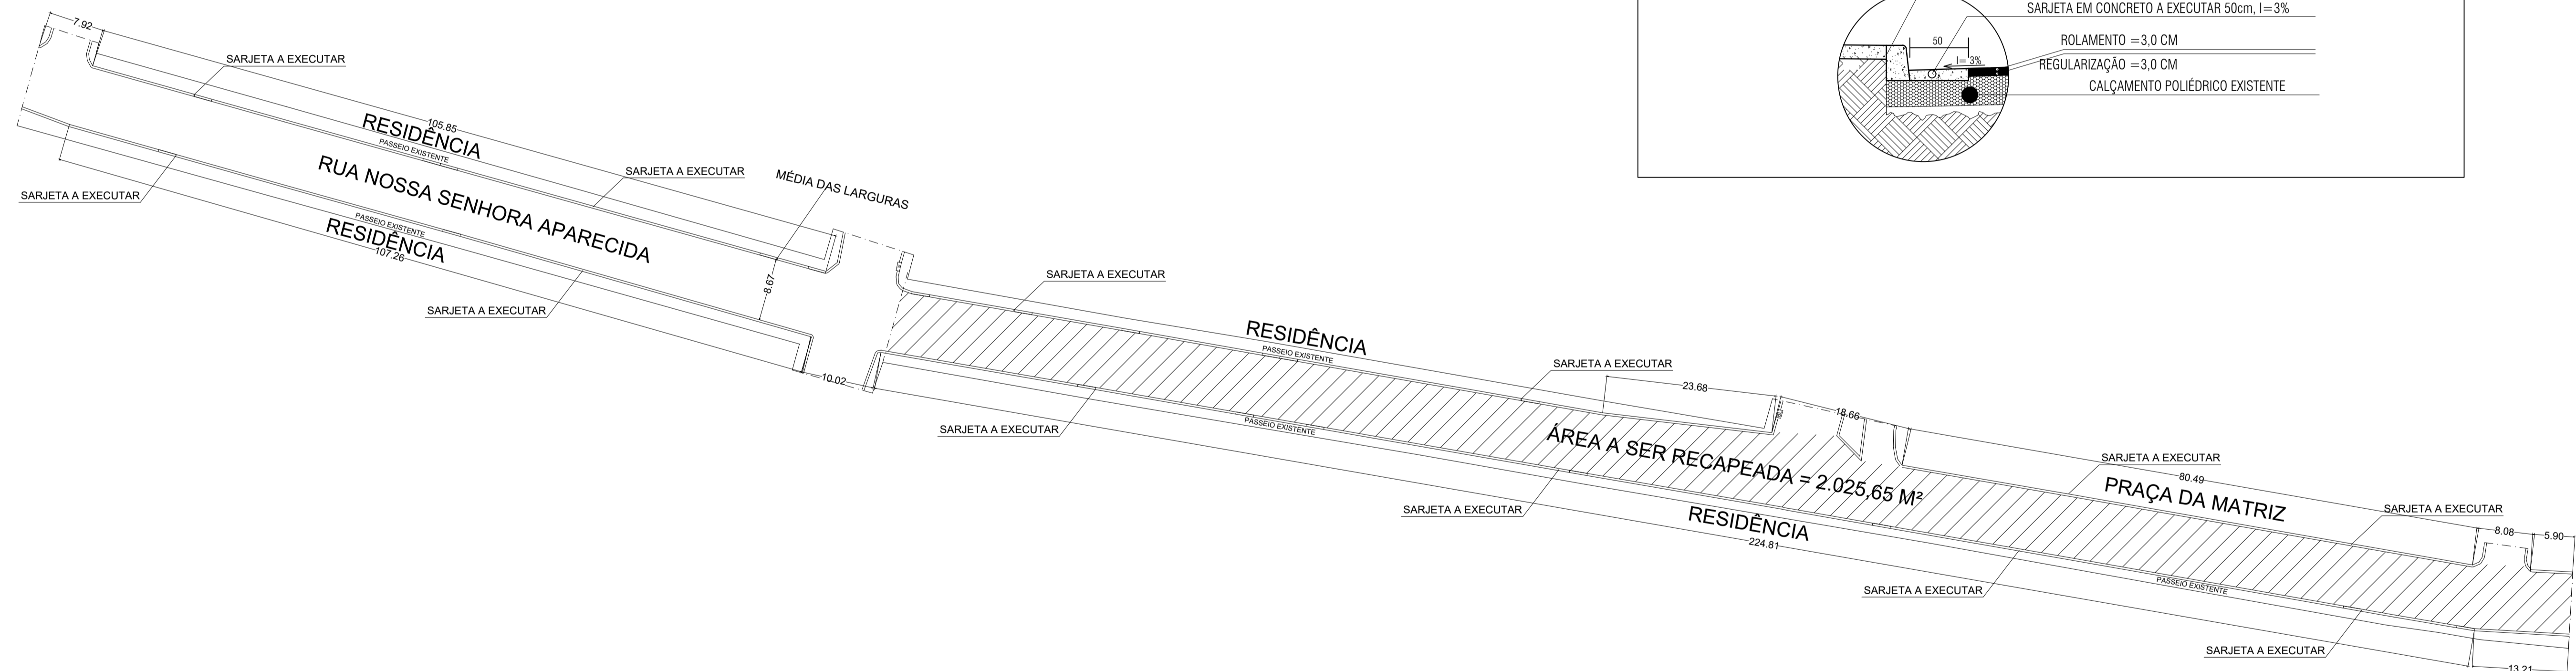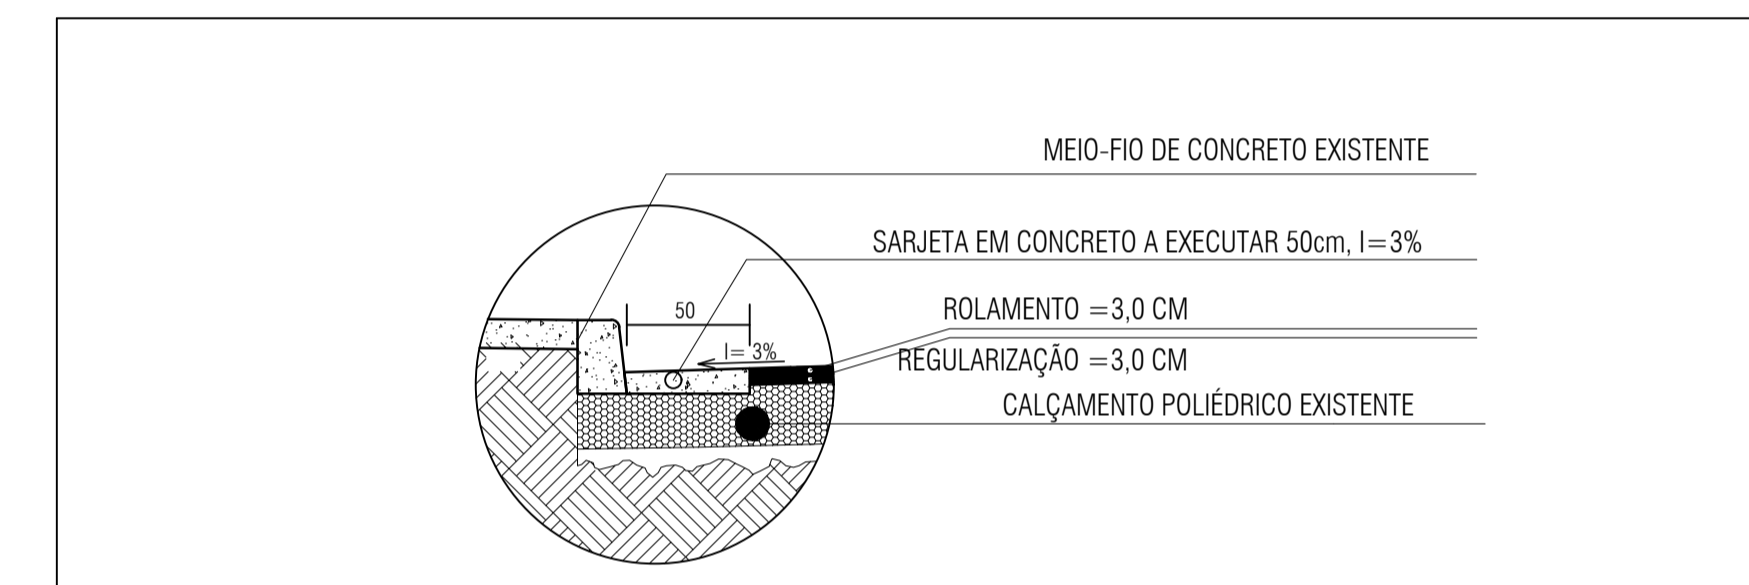


CORTE TRANSVERSAL SEM ESCALA

PROJETO DE RECAPEAMENTO		
PREFEITURA MUNICIPAL DE IGARATINGA		
ENDEREÇO DA OBRA: RUA NOSSA SENHORA APARECIDA		
CIDADE: LIMAS - DISTRITO DE IGARATINGA	ESTADO: MG	
DATA: SETEMBRO/2020	ESCALA: 1/500	PRANCHA: 03/04
PREFEITURA MUNICIPAL DE IGARATINGA CNPJ: 18.313.825/0001-21		FLAVIO L. GREGO S. ENG. CIVIL - CREA MG 64.880/D


PENAS	
RED	0,1
YELLOW	0,2
GREEN	0,3
CYAN	0,4
BLUE	0,5
MAGENTA	0,6
WHITE	0,1
OUTROS	0,1

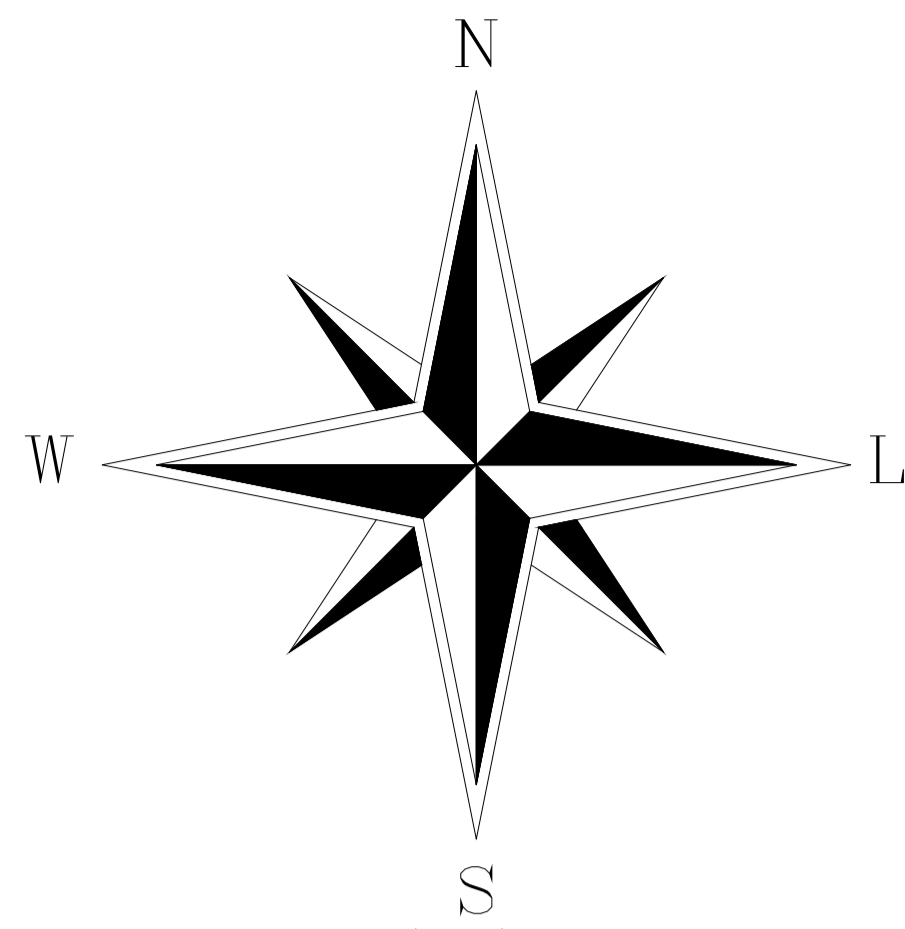


01/01/2001

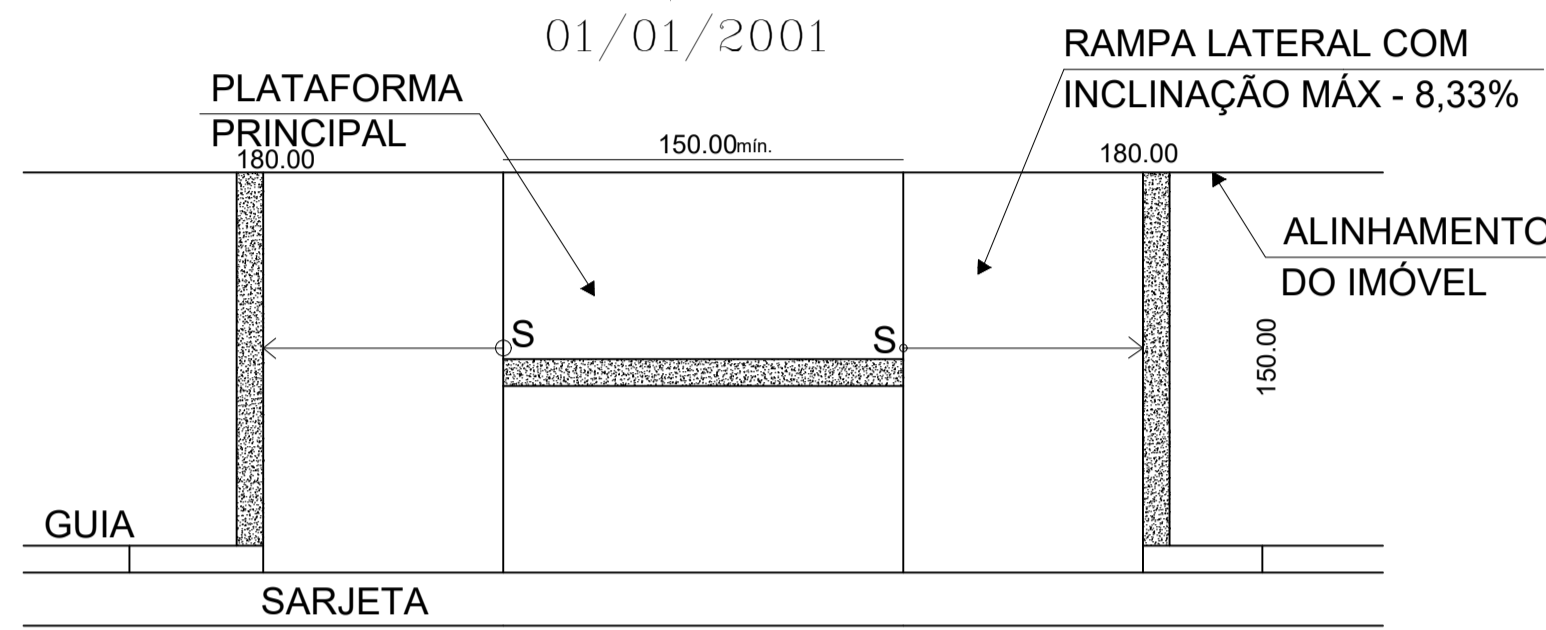

REBAIXAMENTO DE CALÇADA TIPO D - NBR 9050 SEM ESCALA


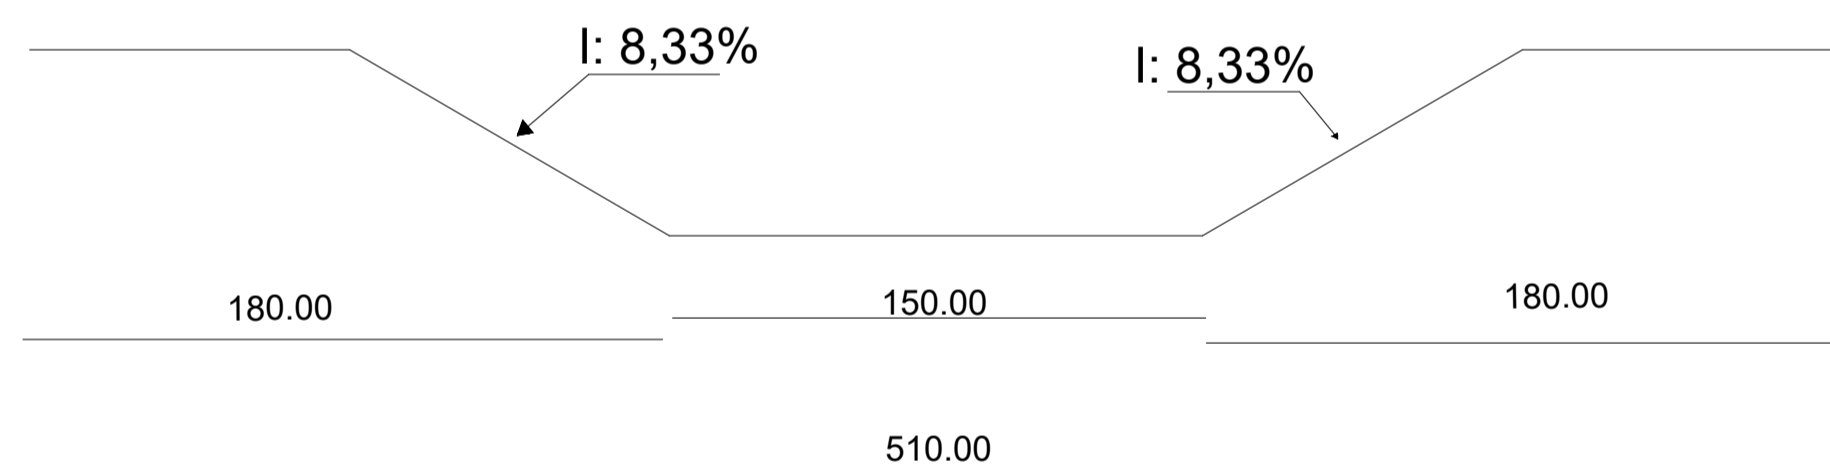


REBAIXAMENTO DE CALÇADA TIPO D - NBR 9050 CORTE AA' SEM ESCALA

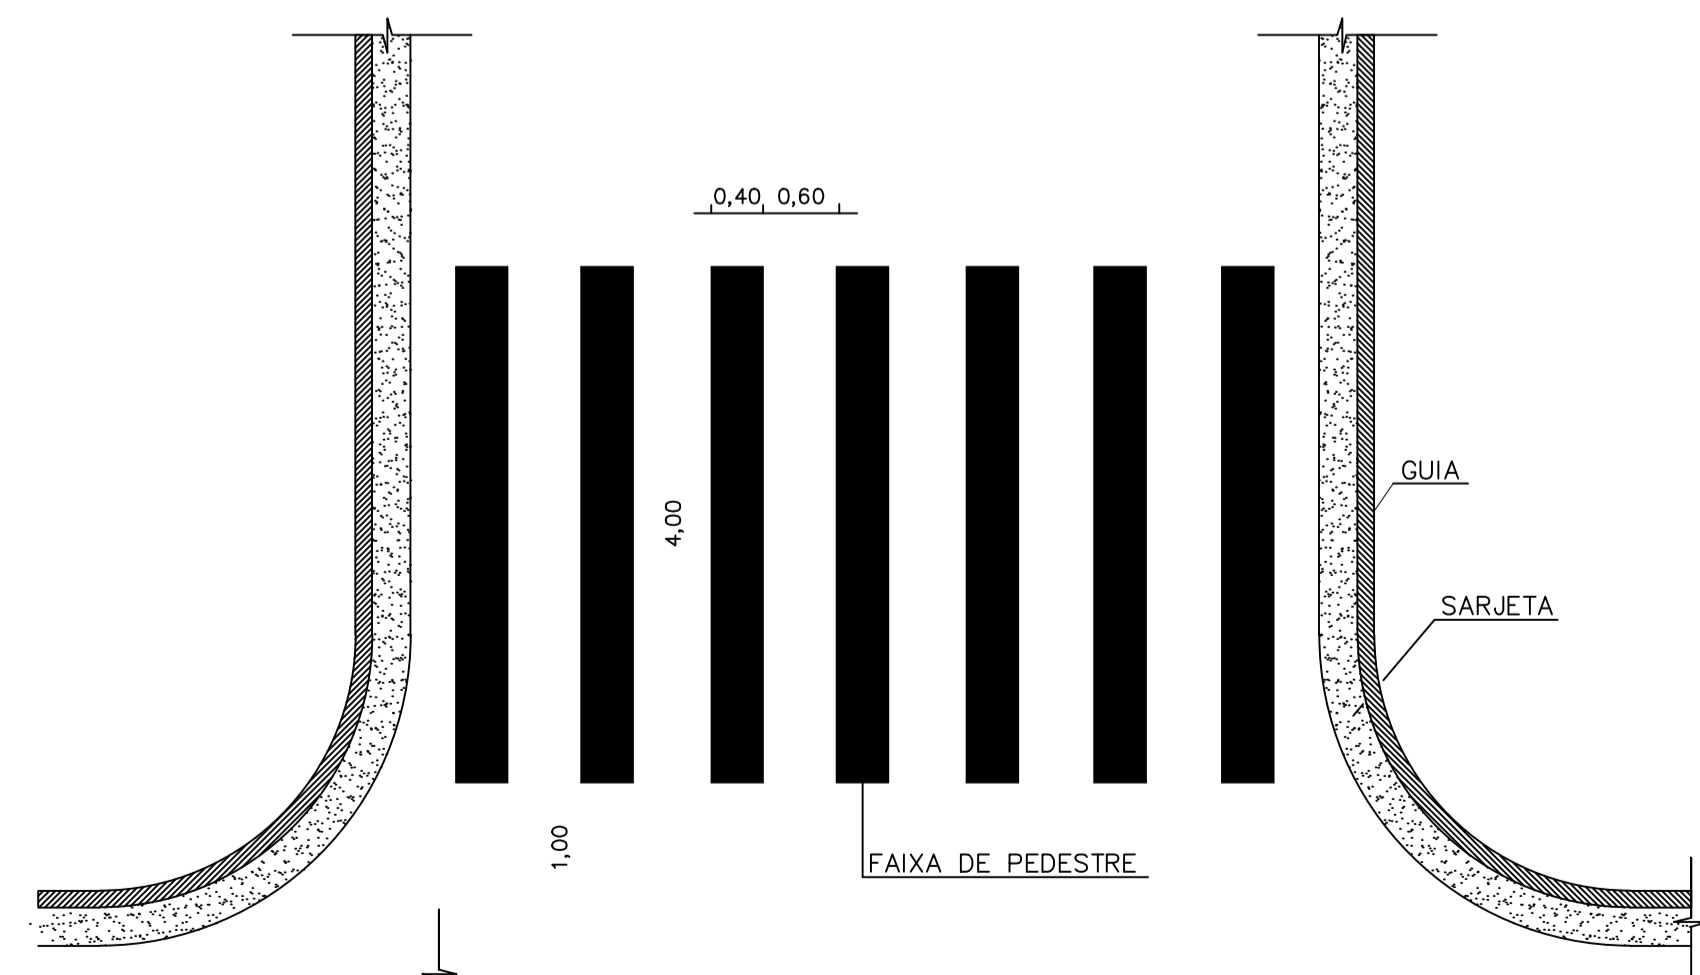

DETALHE DE FAIXA DE PEDESTRE ZEBRADA


Tinta: EXTRUDADO
Cor: BRANCA

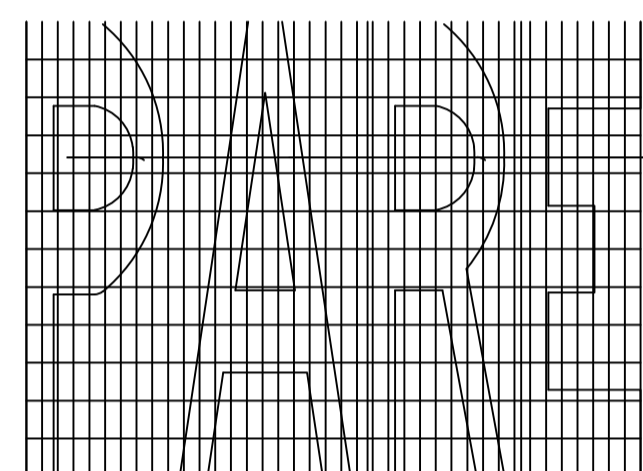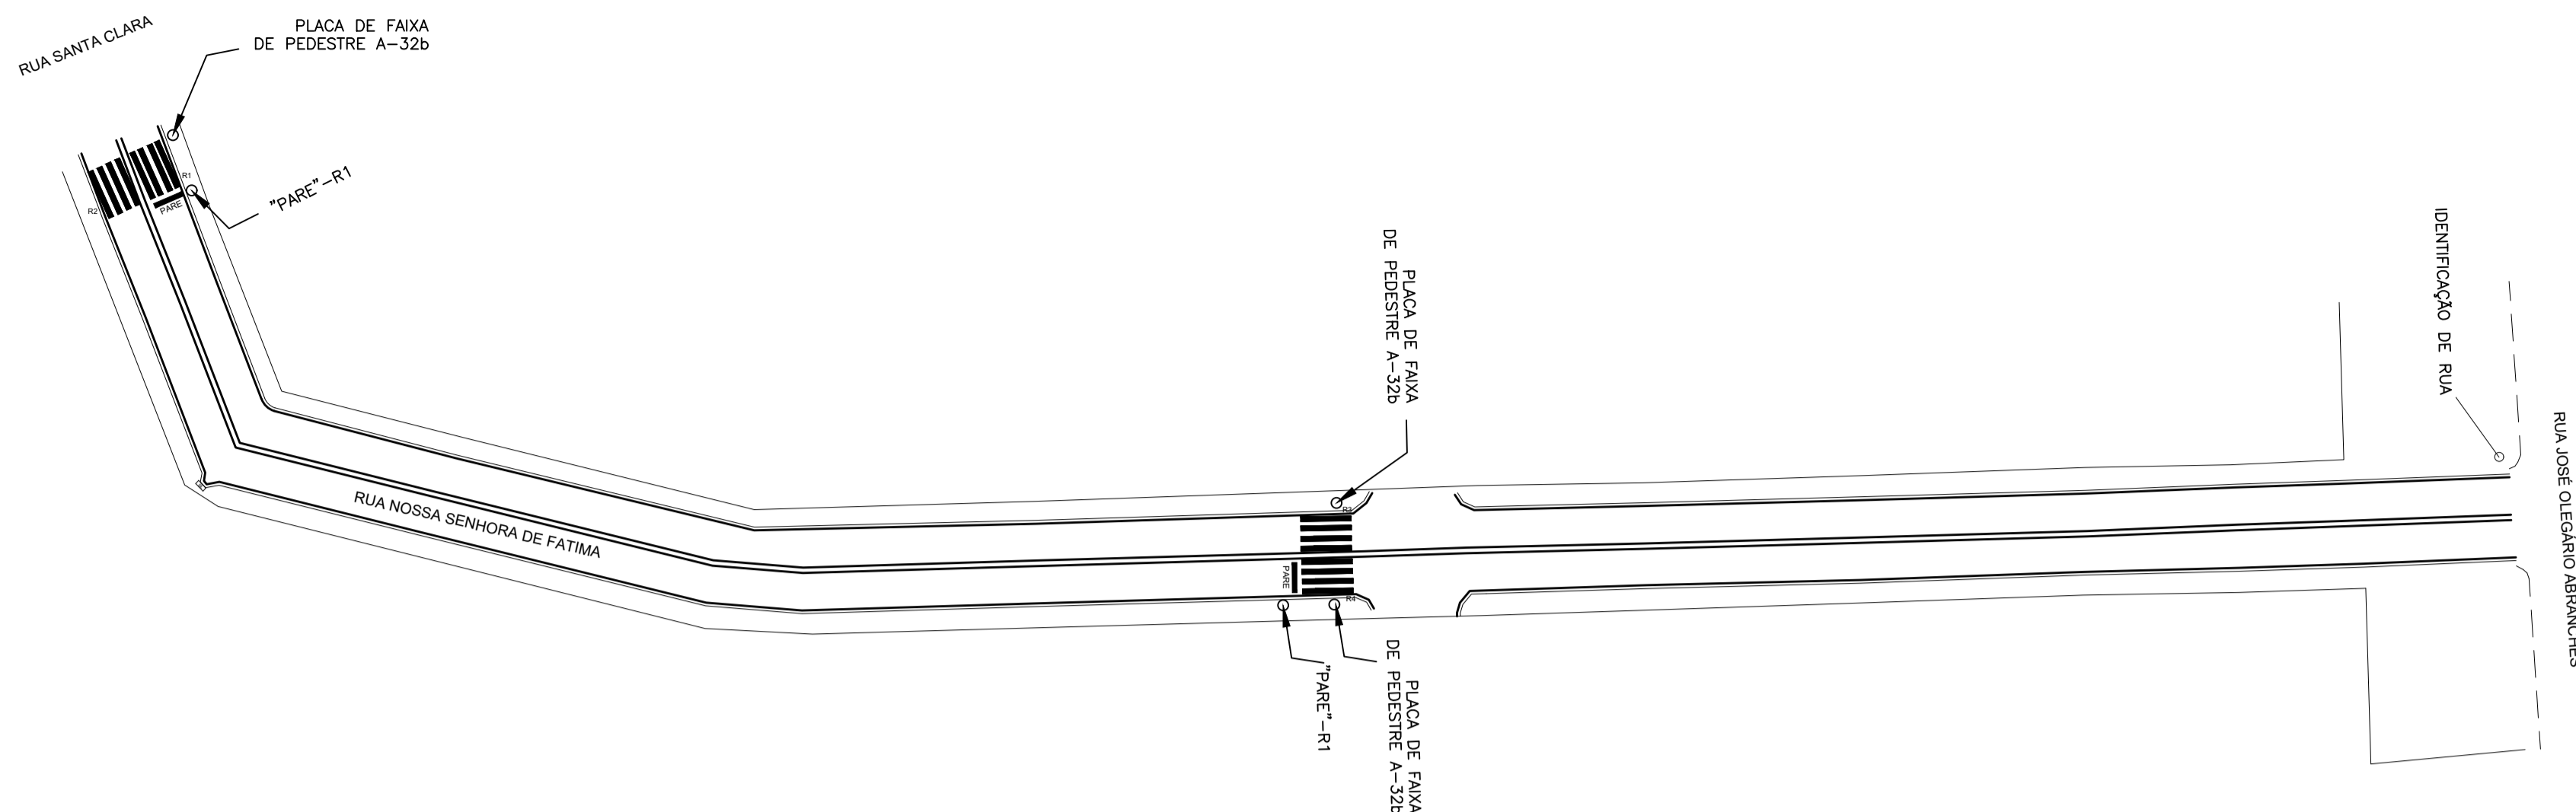

ESPECIFICAÇÕES:
MEDIDAS: COMPRIMENTO=1,95m
ALTURA DA LEGENDA=1,60m
ESTA ALTURA PODERÁ SER UTILIZADA EM VIAS LOCAIS OU NAQUELAS EM QUE CUJA VELOCIDADE SEJA EM TORNO DE 30 km/h

DIAGRAMAÇÃO DA LEGENDA "PARE"

Tinta: EXTRUDADO
Cor: BRANCA

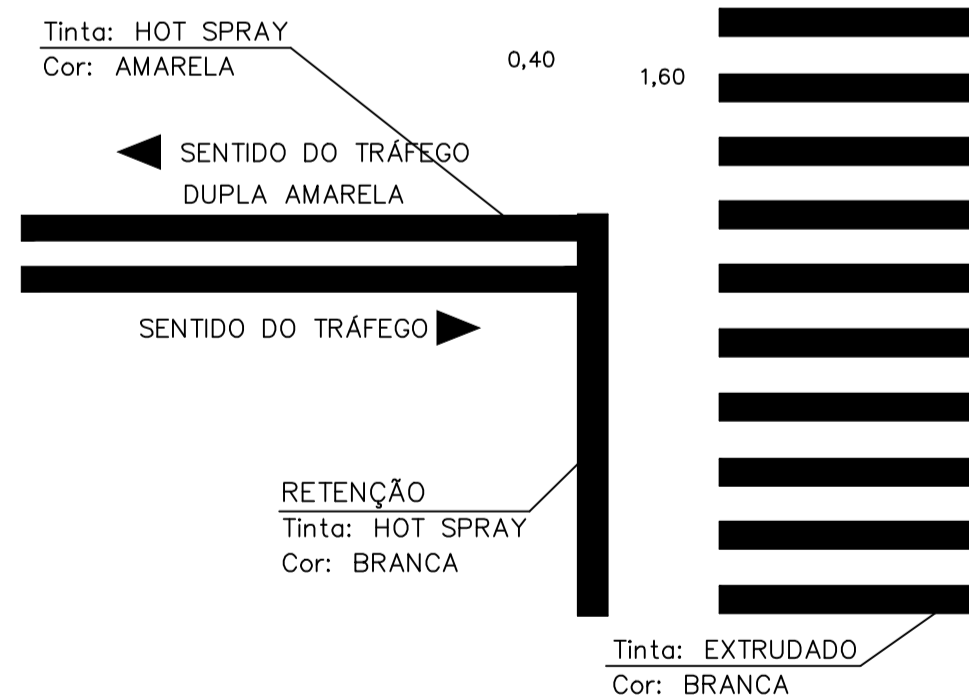

DETALHE DE SINALIZAÇÃO COMPLEMENTAR




DETALHE DE LINHA DUPLA AMARELA

Tinta: HOT SPRAY
Cor: AMARELA

TABELA RESUMO DE SINALIZAÇÃO VERTICAL

CÓDIGO	SÍMBOLO	APLICAÇÃO	QUANTID.
R - 1		PARE	2
A - 32b		TRAVESSIA DE PEDESTRES	3

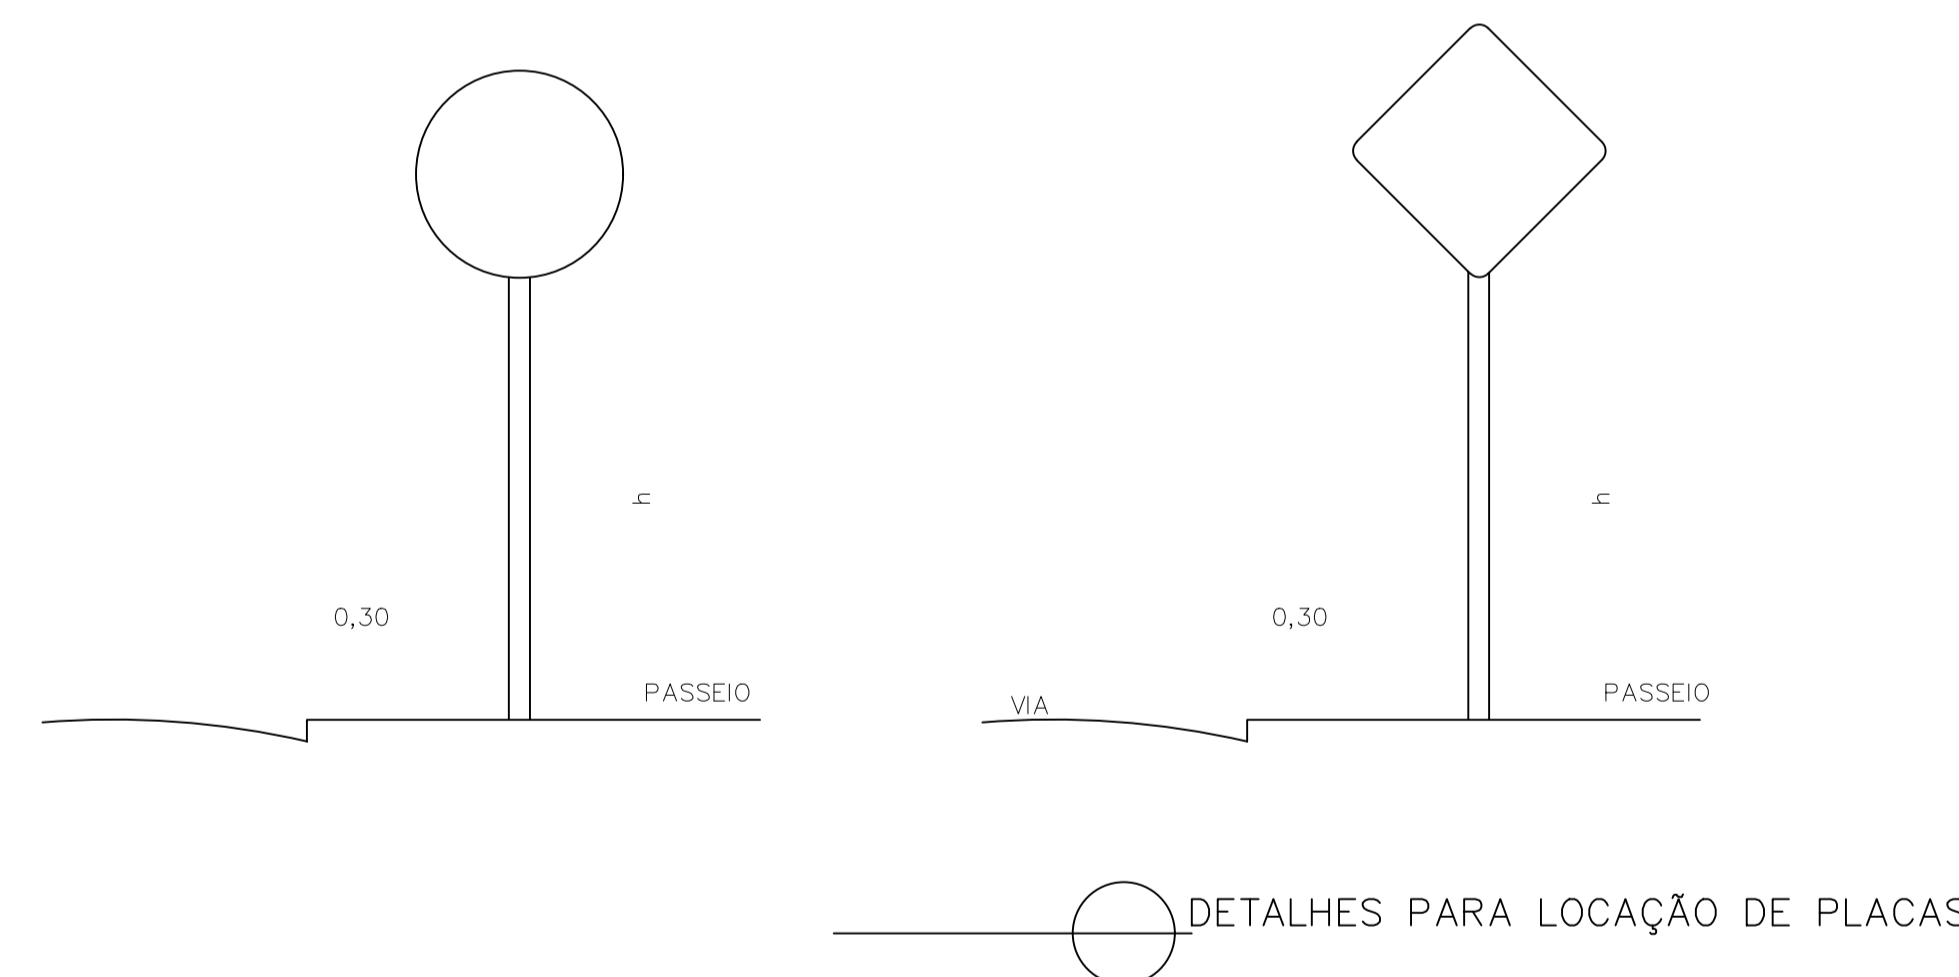

Título: PROJETO DE SINALIZAÇÃO		Folha: 02/04
Objetivo: Estudos e projetos		
Localidade: Igaratinga		
Proprietários: Prefeitura Municipal de Igaratinga		
Imóvel: RUA NOSSA SENHORA DE FÁTIMA	Matricula: 0000	
Escala: SEM ESCALA	Data: SETEMBRO/2020	Estado: MG
Prefeitura Municipal de Igaratinga		FLAVIO L. GRECO S. CREA- MG 64.880/D