


Legenda - Laje de forro	
	Registro bruto gaveta ABNT c/PVC soldável
	Registro bruto gaveta Industrial c/PVC soldável
	Registro de gaveta c/canopla cromada c/PVC soldável

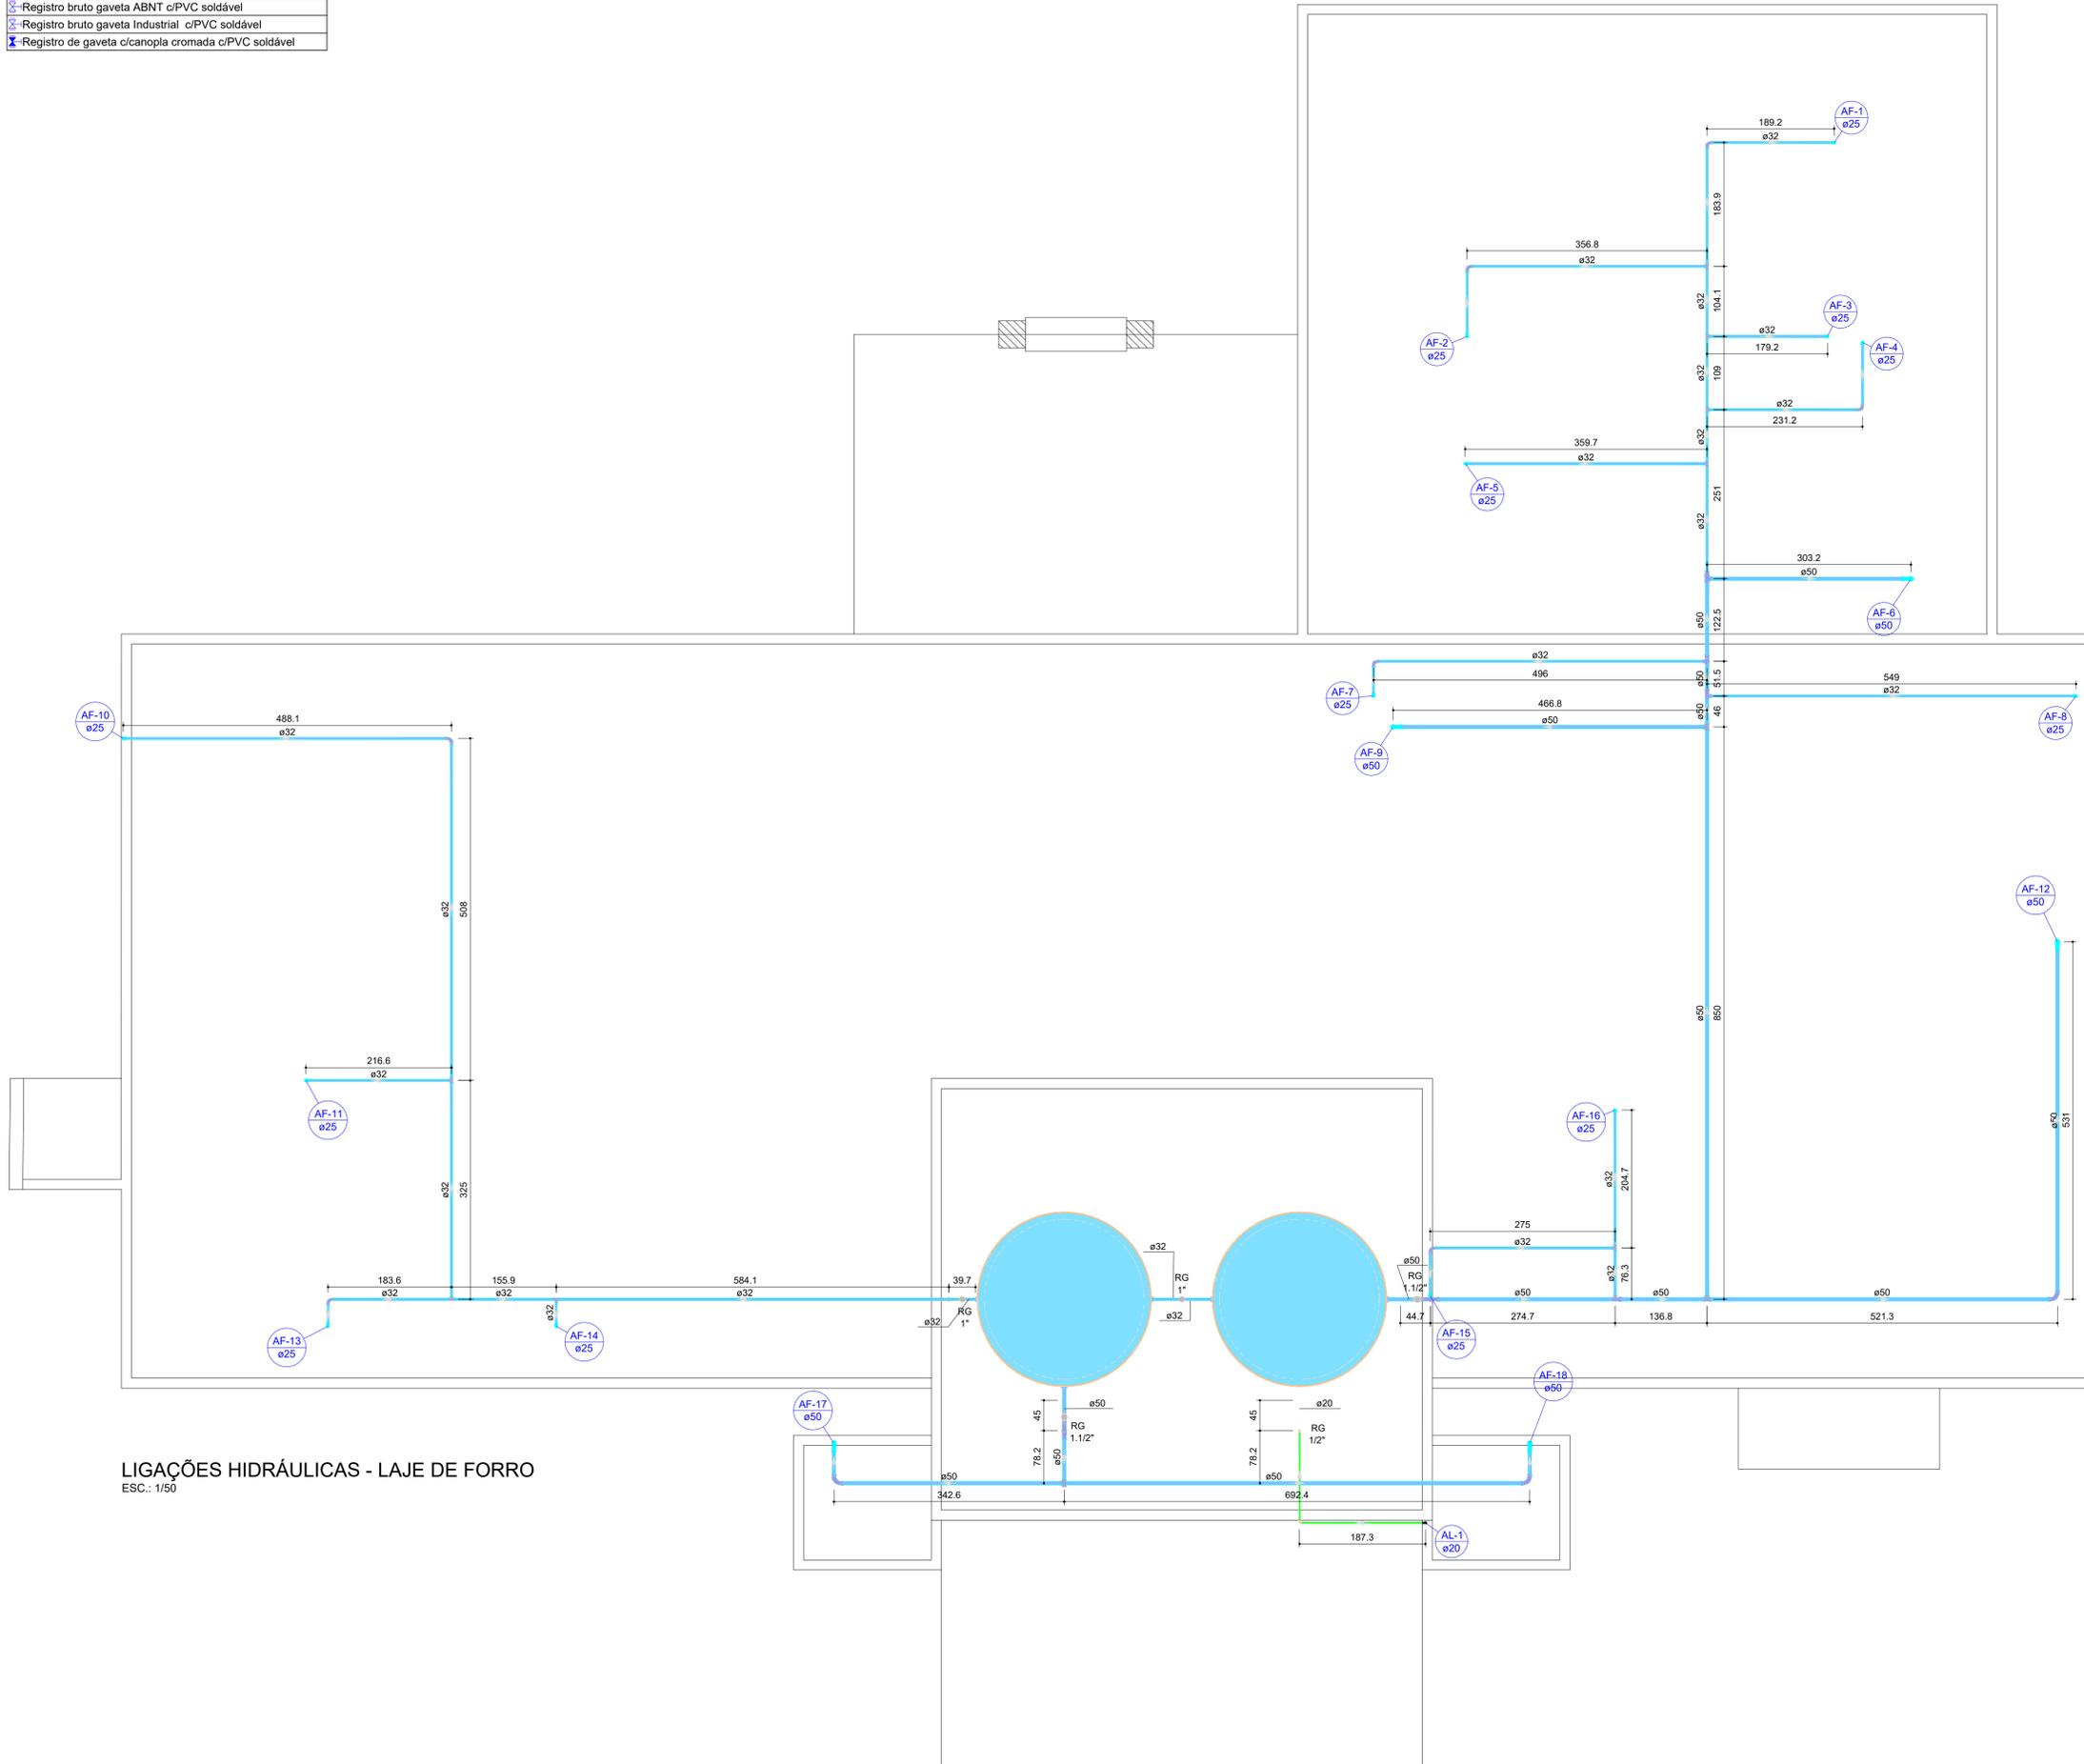

LIGAÇÕES HIDRÁULICAS - LAJE DE FORRO
ESC.: 1/50

Lista de materiais - Laje de forro	
Alimentação	
Metals	
Registro bruto de gaveta industrial 1/2"	1 pç
PVC rígido soldável	
Adapt sold. c/ flange livre p/ cx. d' água 20 mm - 1/2"	1 pç
Adapt sold.curto c/bolsa-rosca p registro 20 mm - 1/2"	2 pç
Curva 90 soldável 20 mm	4 pç
Tubos 20 mm	5.87 m
Água fria	
Metals	
Registro de gaveta bruto ABNT 1"	1 pç
1.1/2"	1 pç
Registro de gaveta c/ canopla cromada 1"	1 pç
1.1/2"	1 pç
PVC rígido soldável	
Adapt sold. c/ flange livre p/ cx. d' água 32 mm - 1"	3 pç
50 mm - 1.1/2"	2 pç
Adapt sold.curto c/bolsa-rosca p registro 32 mm - 1"	4 pç
50 mm - 1.1/2"	4 pç
Bucha de redução sold. longa 50 mm - 32 mm	1 pç
Curva 90 soldável 32 mm	9 pç
50 mm	12 pç
Joelho de redução 90 soldável 32 mm - 25 mm	13 pç
Tubos 25 mm	4.21 m
32 mm	63.26 m
50 mm	45.79 m
Tê 90 soldável 32 mm	8 pç
50 mm	4 pç
Tê de redução 90 soldável 50 mm - 32 mm	3 pç
Reservatório cilíndrico	
Polietileno 10000 L	2 pç

Legenda de condutos - Laje de forro	
	Água fria
	Alimentação



Contatos: (37) 3215-0267
E-mail: souzacamargos.eng@gmail.com

RESPONSÁVEL TÉCNICO:	THALYS DE SOUZA COELHO CREA: 238.315/D
RESPONSÁVEL PELA OBRA:	PREFEITURA MUNICIPAL DE IGARATINGA CNPJ: 18.313.825/0001-21

PROJETO HIDROSSANITÁRIO PARA UNIDADE BÁSICA DE SAÚDE

FOLHA:	02/07	ASSUNTO:	PROJETO DIMENSIONAMENTO DE REDE HIDROSSANITÁRIA PARA UNIDADE BÁSICA DE SAÚDE
CONTEM:	LIGAÇÕES HIDRÁULICAS - LAJE DE FORRO	LOCAL: RUA 1ª DE MARÇO, S/Nº	BAIRRO: CENTRO
FINALIDADE:	SÁUDE	MUNICÍPIO:	IGARATINGA/MG
RESPONSÁVEL:	FLÁVIO L. GRECO S.	CREA:	64.880/D
RESP. TÉCNICO:	THALYS DE SOUZA COELHO	CREA:	238.315/D
ÁREA DO TERRENO:	1.197,97 m²	ÁREA A CONSTRUIR:	511,62 m²
DESENHISTA:	FELIPE H. CAMARGOS	DATA:	26/09/2022
		REVISÃO:	00/2022