




MAPA DE ESQUADRIAS									
LEGENDA DE PORTAS - PORTAS EM MADEIRA COM PINTURA									
Refer.	Dimensões (cm)	Quantidade	Tipo	Ambientes					
(P1)	90 x 210	09	01 folha - de abrir Isa com chapa metálica	Sanitários infantes, Vest. funcionários, I.S. Sala Prof.					
(P2)	90 x 210	04	01 folha - de abrir 02 veneziana	Despensa, Almoço, Cozinha, Lavanderia					
(P3)	90 x 210	05	01 folha - de abrir 02 chapa e barra metálica	Sanitários PCD, Jardim, Secretaria, Sala Professores e Alimentação					
(P4)	90 x 210	02	01 folha - de abrir Isa com chapa metálica	Cozinha e Cozinha					
(P5)	90 x 210	08	01 folha - de abrir 02 barra e chapa metálica e vidro	Creche 1, 2, Pré-Escola 1 e 2					
(P6)	80 x 100	04	01 folha - de abrir rev. com laminado melamínico	Sanitários infantes					
(P7)	80 x 210	01	01 folha - de abrir Isa com chapa metálica	S.S. Administrativo					
LEGENDA DE PORTAS - PORTAS DE ALUMÍNIO									
Refer.	Dimensões (cm)	Quantidade	Tipo	Ambientes					
(P8)	100 x 210	01	01 folha - de abrir com vidro e veneziana	Cozinha					
(P9)	90 x 210	01	01 folha - de abrir com veneziana	Cozinha dos funcionários					
(P10)	120 x 170	01	02 folhas - de abrir decoradas	Depósito de Gás					
LEGENDA DE PORTAS - PORTAS DE VIDRO									
Refer.	Dimensões (cm)	Quantidade	Tipo	Ambientes					
(P11)	270 x 230	01	02 folhas - de abrir	Hall					
(P12)	450 x 210	10	04 folhas - de correr com 02 folhas fixas	Creche 1, Creche 2, Pré-Escola 1 e 2 e Sala Multiuso					
LEGENDA DE PORTÕES - PORTÕES METÁLICOS									
Refer.	Dimensões (cm)	Quantidade	Tipo	Ambientes					
(P13)	100 x 210	02	02 folhas - de abrir	Acesso principal					
(P14)	100 x 200	02	01 folha - de abrir	Pátio de serviço, Varal					
(P15)	100 x 200	01	01 folha - de correr	Pátio de serviço					
(P16)	100x35 x 210	03	01 folha de abrir com chapa metálica	Varanda de serviço					
LEGENDA DE JANELAS - JANELAS ALUMÍNIO									
Refer.	Dimensões (cm)	Área(m²)	Qtd.	Área Total (m²)	Perímetro (m)	Tipo	Ambientes		
(JA-01)	110 x 195	2,145	01	2,145	70 cm	galheta	Cozinha*		
(JA-02)	140 x 115	1,61	01	1,61	100 cm	fixo	Alimentação		
(JA-03)	140 x 195	2,73	01	2,73	70 cm	galheta	Cozinha*		
(JA-04)	200 x 108 - 128	2,36	01	2,36	83 e 103 cm	fixo	Administração		
(JA-05)	210 x 75	1,575	08	12,60	180 cm	maximar	Sala Inf. Funcionários, Cozinha, Lavanderia, S.S. Admin		
(JA-06)	210 x 100	2,10	02	4,20	180 cm	maximar	Alimentação, Almoço		
(JA-07)	150 x 75	1,125	01	1,125	220 cm	maximar	Sanitários PCD, Inf. e masc., Sanitário sala prof.		
(JA-08)	150 x 75	1,125	01	1,125	180 cm	maximar	Varandas Inf. e masc., Cozinha, Lavanderia e S. Admin		
(JA-09)	150 x 75	1,125	01	1,125	180 cm	maximar	Cozinha dos funcionários		
(JA-10)	420 x 85	3,57	08	28,56	150 cm	maximar	Creche 1, Creche 2, Pré-Escola 1 e Pré-Escola 2		
(JA-11)	250 x 80	2,00	01	2,00	130 cm	maximar	Creche 1		
(JA-12)	660 x 100	6,60	02	13,20	190 cm	maximar	Creche 1, Pré-Escola 1		
(JA-13)	160 x 85	1,36	04	5,44	130 cm	fixo	Sanitários infantes		
(JA-14)	140 x 75	1,05	02	2,10	180 cm	maximar	Cozinha*		

* AS JANELAS DA COZINHA DEVERÃO SER GUARNECIDAS DE TELAS MOSQUITEIRAS

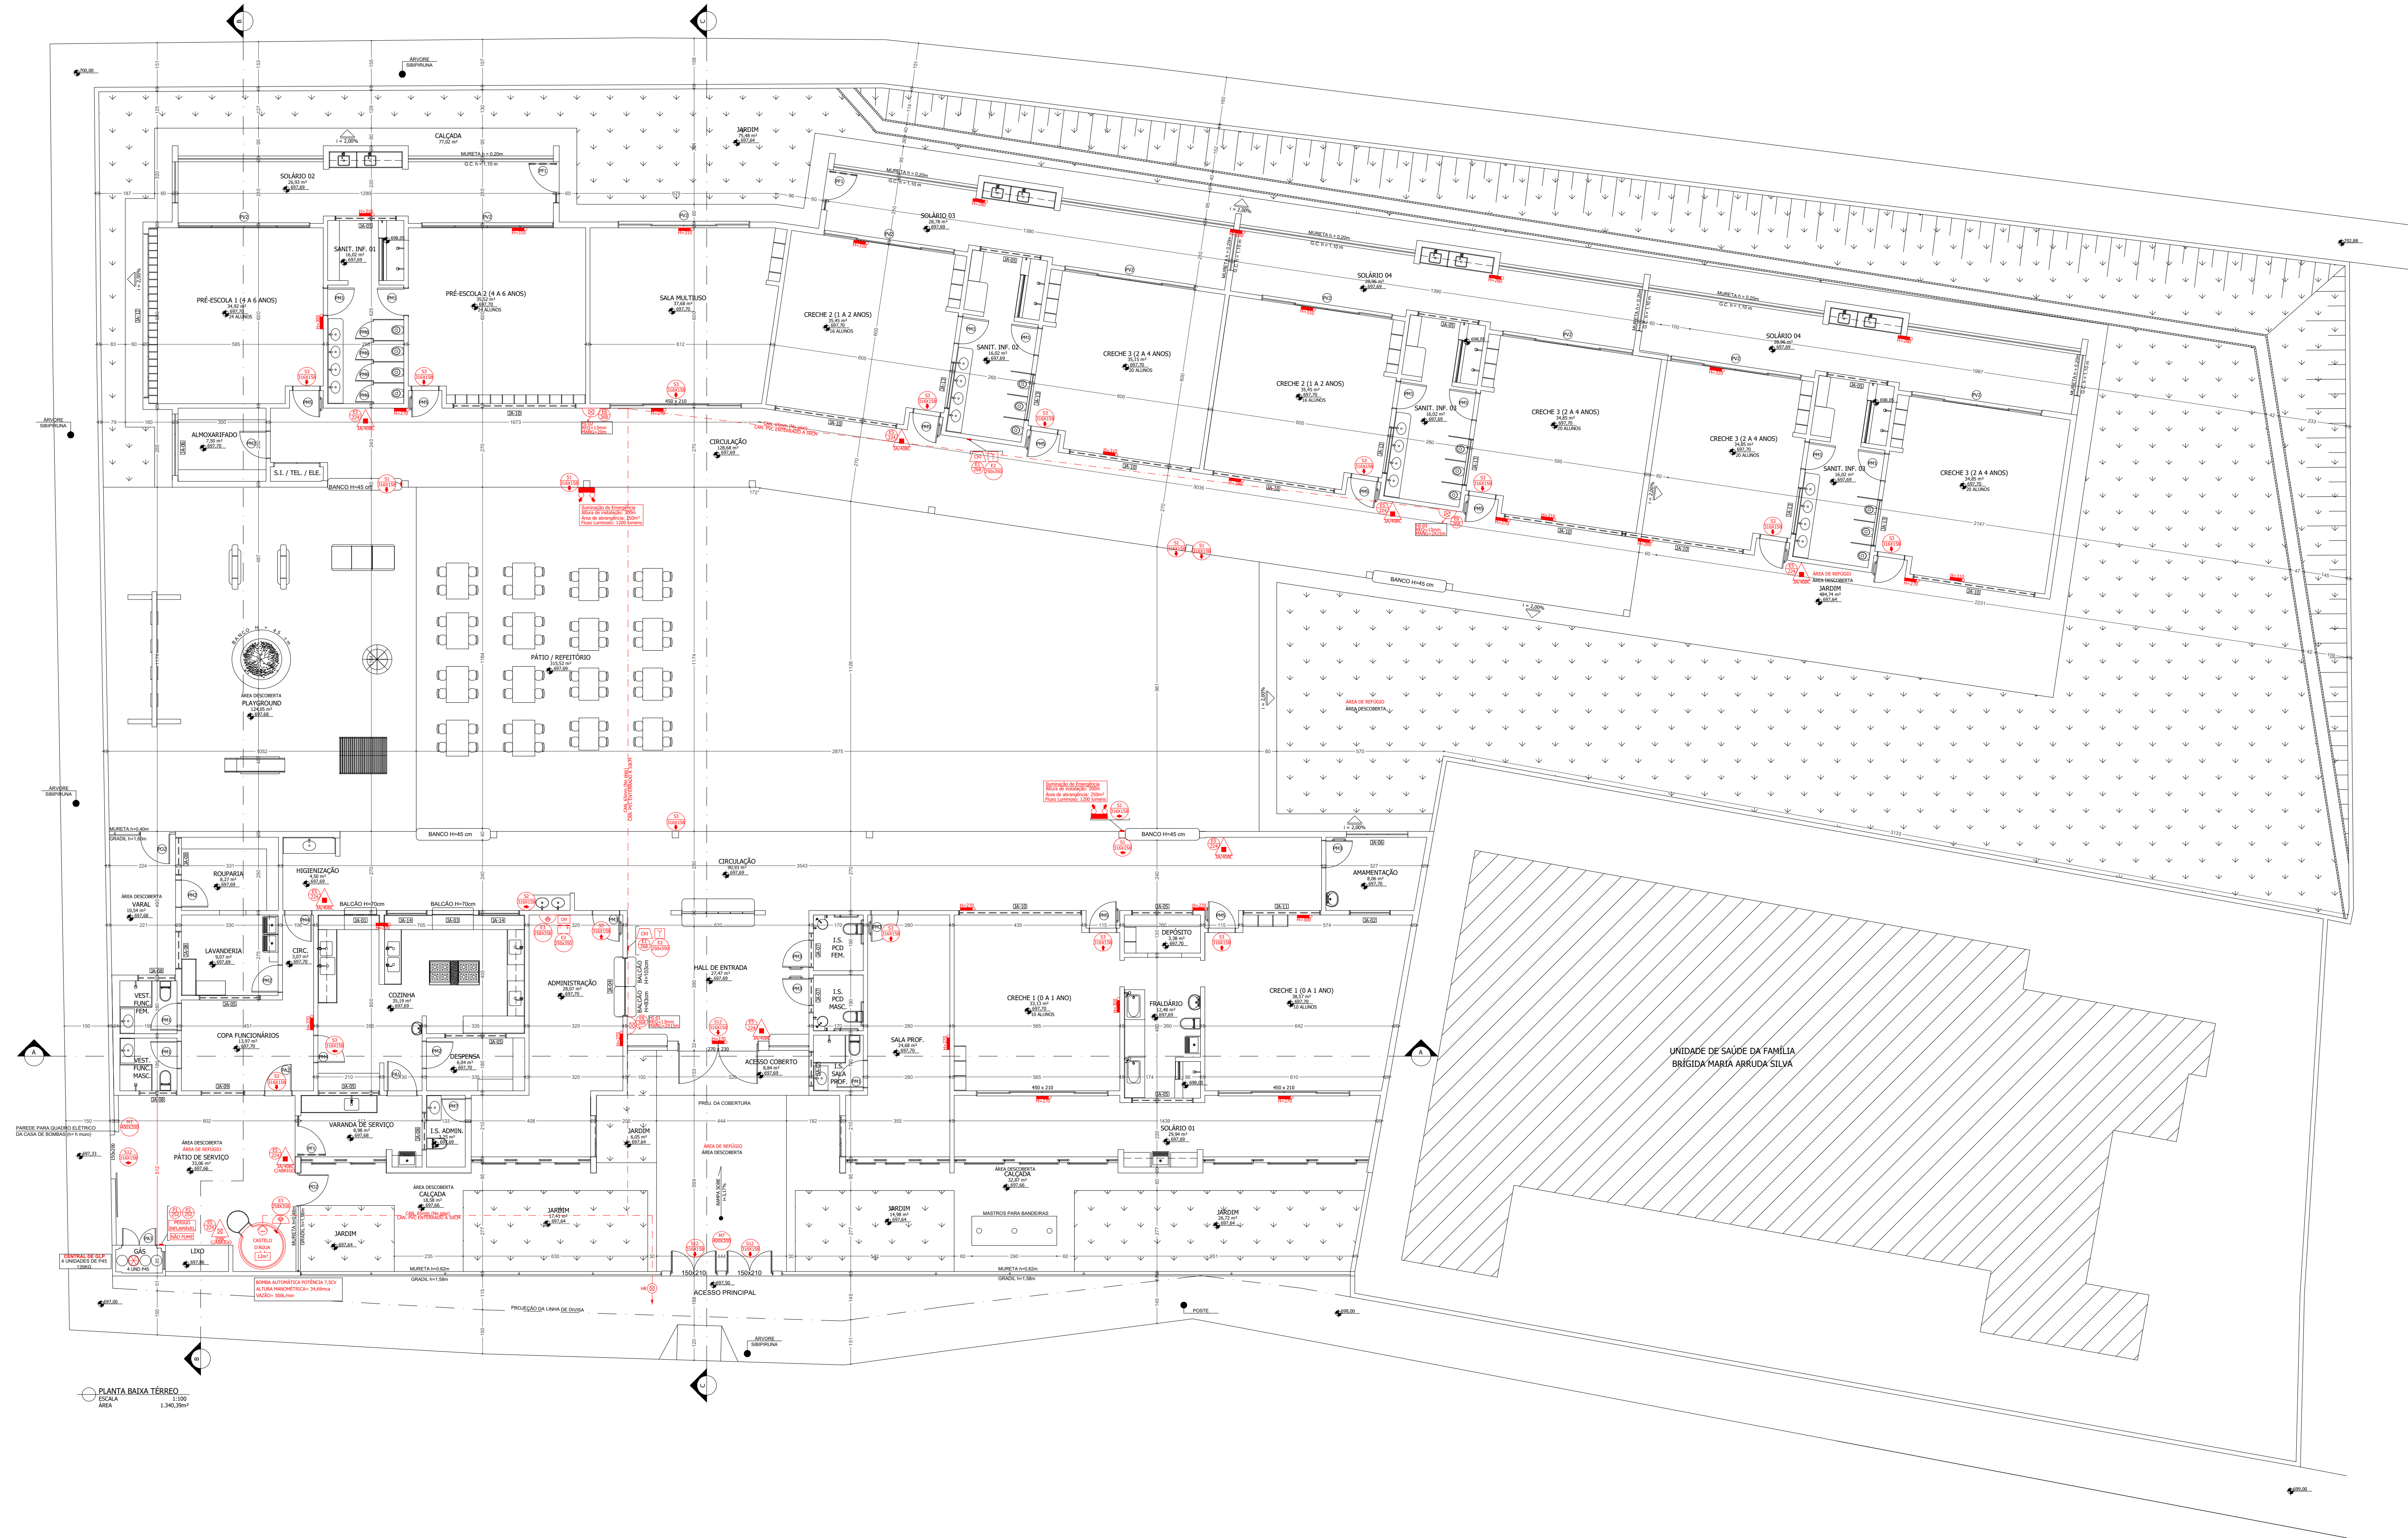

Contatos: (37) 3215 - 0267
E-mail: contato@souzacamargos.com

PROJETO EXECUTIVO DE PREVENÇÃO E COMBATE A INCÊNDIO E PÂNICO

CONTÉM: PLANTA BAIXA TERREO.

ASSUNTO: PROJETO TÉCNICO EXECUTIVO DE PREVENÇÃO E COMBATE A INCÊNDIO E PÂNICO (PT) PARA O CEMEI ANA LUCINDA DE ALMEIDA EM ANTUNES, DISTRITO DE IGARATINGA.

LOCAL: RUA PROFESSOR FRANCISCO ALVES FRANCO, S/Nº DISTRITO: ANTUNES

MUNICÍPIO: IGARATINGA/ MG

RESPONSÁVEL: MUNICÍPIO DE IGARATINGA CNPJ: 18.313.825/0001-21

ÁREA DO TERRENO: 3.068,92 m²

ÁREA A CONSTRUIR: 1.572,42 m²

DESENHISTA: FELIPE H. CAMARGOS DATA: 20/12/2024 REVISÃO: 02/2024

FOLHA: 01/03