


© TODOS OS DIREITOS AUTORAIS RESERVADOS NOS TERMOS DA LEI 9610/98

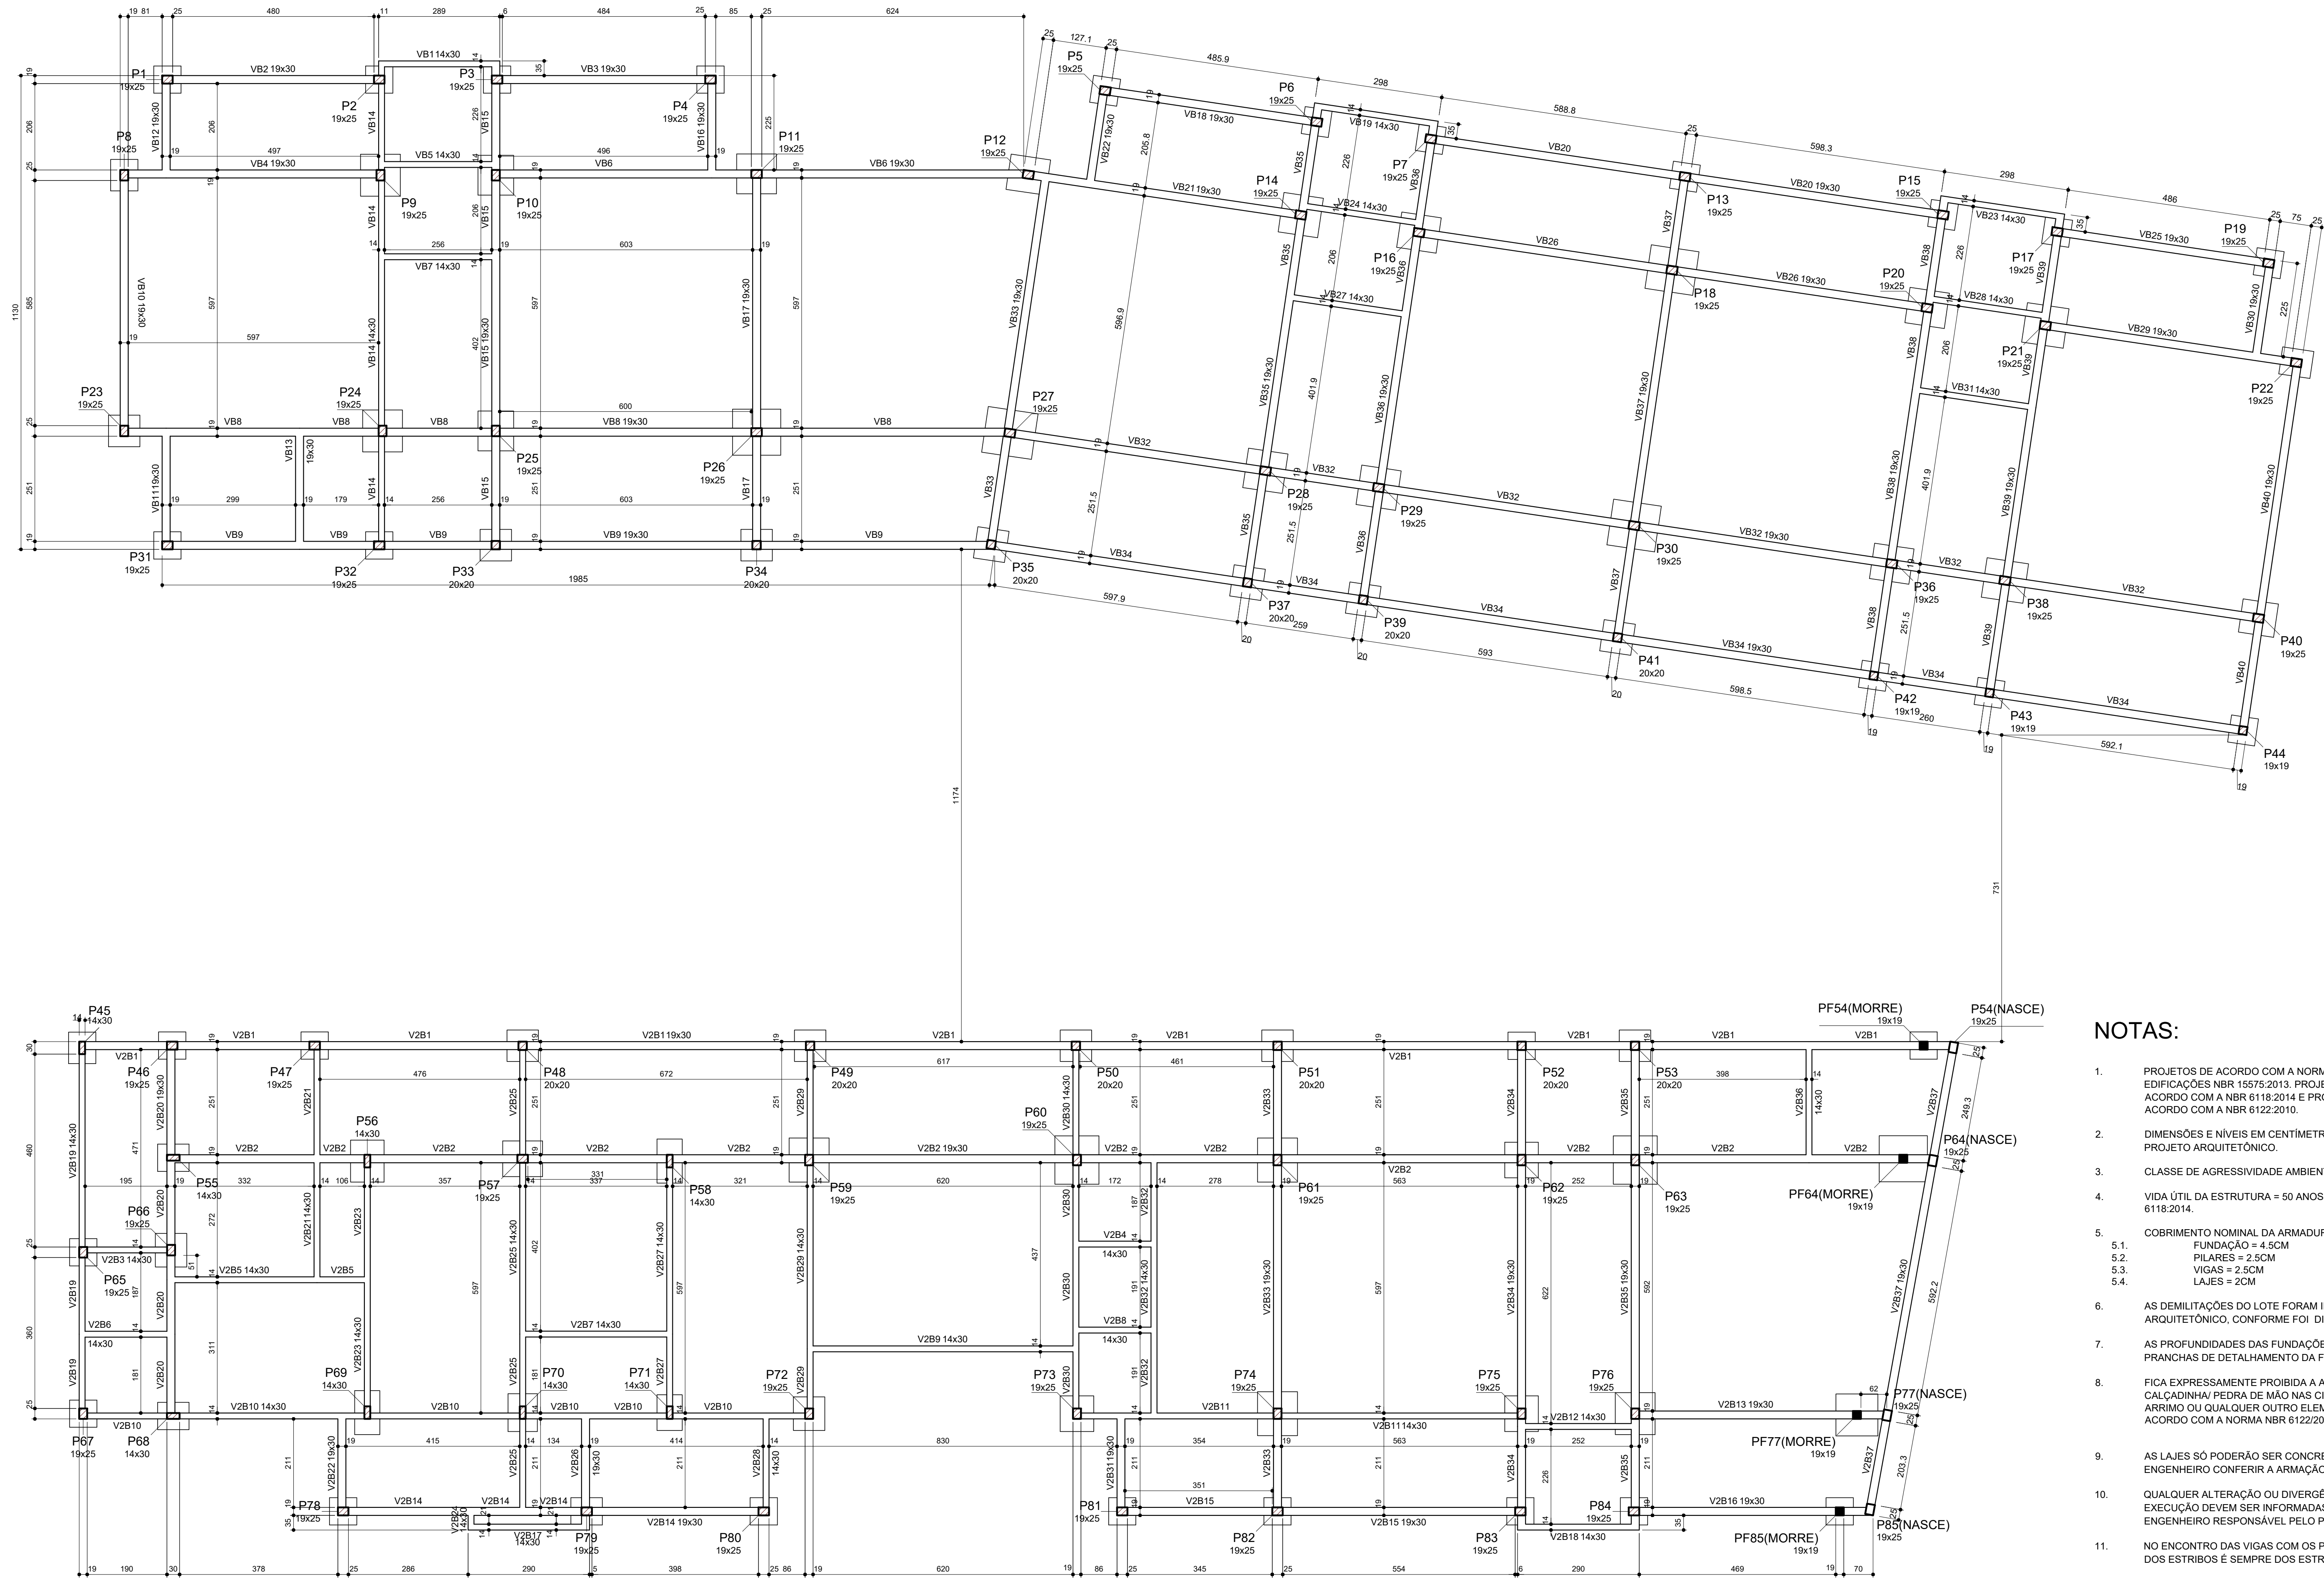

Forma do pavimento BALDRAME (Nível 0)

escala 1:75

NOTAS:

- PROJETOS DE ACORDO COM A NORMA DE DESEMPENHO DAS EDIFICAÇÕES NBR 15575/2013. PROJETO ESTRUTURAL DE ACORDO COM A NBR 6118/2014 E PROJETO DE FUNDAÇÃO DE ACORDO COM A NBR 6122/2010.
- DIMENSÕES E NÍVEIS EM CENTÍMETROS IMPORTADOS DO PROJETO ARQUITETÔNICO.
- CLASSE DE AGRESSIVIDADE AMBIENTAL 2.
- VIDA ÚTIL DA ESTRUTURA = 50 ANOS DE ACORDO COM A NBR 6118/2014.
- COBRIMENTO NOMINAL DA ARMADURA:
 - FUNDAÇÃO = 4.5CM
 - PILARES = 2.5CM
 - LAJES = 2.5CM
 - LAGES = 2CM
- AS DEMILITAÇÕES DO LOTE FORAM IMPORTADAS DO PROJETO ARQUITETÔNICO, CONFORME FOI DISPONIBILIZADO.
- AS PROFUNDIDADES DAS FUNDAÇÕES SE ENCONTRAM NAS PRANCHAS DE DETALHAMENTO DA FUNDAÇÃO.
- FICA EXPRESSAMENTE PROIBIDA A ADIÇÃO DE PEDRAS, CALÇADINHA/ PEDRA DE MÃO NAS CINTAS DA FUNDAÇÃO, ARRIMO OU QUALQUER OUTRO ELEMENTO ESTRUTURAL DE ACORDO COM A NORMA NBR 6122/2010.
- AS LAJES SÓ PODERÃO SER CONCRETADAS DEPOIS DO ENGENHEIRO CONFERIR A ARMAÇÃO.
- QUALQUER ALTERAÇÃO OU DIVERGÊNCIA DO PROJETO COM A EXECUÇÃO DEVEM SER INFORMADAS IMEDIATAMENTE AO ENGENHEIRO RESPONSÁVEL PELO PROJETO.
- NO ENCONTRO DAS VIGAS COM OS PILARES A PREFERÊNCIA DOS ESTRIBOS É SEMPRE DOS ESTRIBOS DOS PILARES.
- O TEMPO DO ESCORAMENTO DEVE SER DE NO MÍNIMO 15 DIAS
- CONCRETO ESTRUTURAL fck > 25,0 MPa. FATOR A/C < 0.80.

Pilares				Vigas			
Nome	Seção (cm)	Elevação (cm)	Nível (cm)	Nome	Seção (cm)	Elevação (cm)	Nível (cm)
P1	19x25	0	0	V281	19x30	0	0
P2	19x25	0	0	V282	19x30	0	0
P3	19x25	0	0	V283	14x30	0	0
P4	19x25	0	0	V284	14x30	0	0
P5	19x25	0	0	V285	14x30	0	0
P6	19x25	0	0	V286	14x30	0	0
P7	19x25	0	0	V287	14x30	0	0
P8	19x25	0	0	V288	14x30	0	0
P9	19x25	0	0	V289	14x30	0	0
P10	19x25	0	0	V290	14x30	0	0
P11	19x25	0	0	V291	14x30	0	0
P12	19x25	0	0	V292	14x30	0	0
P13	19x25	0	0	V293	14x30	0	0
P14	19x25	0	0	V294	14x30	0	0
P15	19x25	0	0	V295	14x30	0	0
P16	19x25	0	0	V296	14x30	0	0
P17	19x25	0	0	V297	14x30	0	0
P18	19x25	0	0	V298	14x30	0	0
P19	19x25	0	0	V299	14x30	0	0
P20	19x25	0	0	V300	14x30	0	0
P21	19x25	0	0	V301	14x30	0	0
P22	19x25	0	0	V302	14x30	0	0
P23	19x25	0	0	V303	14x30	0	0
P24	19x25	0	0	V304	14x30	0	0
P25	19x25	0	0	V305	14x30	0	0
P26	19x25	0	0	V306	14x30	0	0
P27	19x25	0	0	V307	14x30	0	0
P28	19x25	0	0	V308	14x30	0	0
P29	19x25	0	0	V309	14x30	0	0
P30	19x25	0	0	V310	14x30	0	0
P31	19x25	0	0	V311	14x30	0	0
P32	19x25	0	0	V312	14x30	0	0
P33	20x20	0	0	V313	14x30	0	0
P34	20x20	0	0	V314	14x30	0	0
P35	20x20	0	0	V315	14x30	0	0
P36	19x25	0	0	V316	14x30	0	0
P37	20x20	0	0	V317	14x30	0	0
P38	19x25	0	0	V318	14x30	0	0
P39	20x20	0	0	V319	14x30	0	0
P40	19x25	0	0	V320	14x30	0	0
P41	20x20	0	0	V321	14x30	0	0
P42	19x19	0	0	V322	14x30	0	0
P43	19x19	0	0	V323	14x30	0	0
P44	19x19	0	0	V324	14x30	0	0
P45	14x30	0	0	V325	14x30	0	0
P46	19x25	0	0	V326	14x30	0	0
P47	19x25	0	0	V327	14x30	0	0
P48	20x20	0	0	V328	14x30	0	0
P49	20x20	0	0	V329	14x30	0	0
P50	20x20	0	0	V330	14x30	0	0
P51	20x20	0	0	V331	14x30	0	0
P52	20x20	0	0	V332	14x30	0	0
P53	20x20	0	0	V333	14x30	0	0
P54	19x25	0	0	V334	14x30	0	0
P55	14x30	0	0	V335	14x30	0	0
P56	14x30	0	0	V336	14x30	0	0
P57	19x25	0	0	V337	14x30	0	0
P58	14x30	0	0	V338	14x30	0	0
P59	19x25	0	0	V339	14x30	0	0
P60	19x25	0	0	V340	14x30	0	0
P61	19x25	0	0				
P62	19x25	0	0				
P63	19x25	0	0				
P64	19x25	0	0				
P65	19x25	0	0				
P66	19x25	0	0				
P67	19x25	0	0				
P68	14x30	0	0				
P69	14x30	0	0				
P70	14x30	0	0				
P71	14x30	0	0				
P72	19x25	0	0				
P73	19x25	0	0				
P74	19x25	0	0				
P75	19x25	0	0				
P76	19x25	0	0				
P77	19x25	0	0				
P78	19x25	0	0				
P79	19x25	0	0				
P80	19x25	0	0				
P81	19x25	0	0				
P82	19x25	0	0				
P83	19x25	0	0				
P84	19x25	0	0				
P85	19x19	0	0				

Características dos materiais			
Elemento	fck (kgf/cm²)	Ecs (kgf/cm²)	Abatimento (cm)
Vigas	300	283384	5.00
Pilares	250	241500	5.00
Sapatas	250	241500	5.00

Dimensão máxima do agregado = 16 mm

Legenda dos pilares			
	Pilar que morre		
	Pilar que passa		
	Pilar que nasce		
	Pilar com mudança de seção		



Contatos: (31) 3215 - 0267
E-mail: souzacamargos.projetos@gmail.com

RESPONSÁVEL TÉCNICO:
FELIPE HENRIQUE CAMARGOS
CREA: 248.394/D
RESPONSÁVEL PELA OBRA:
MUNICÍPIO DE IGARATINGA
CNPJ: 18.313.825/0001-21

CONTÉM:		ASSUNTO:	
FORMA BALDRAME:		PROJETO DE ESTRUTURA DE CONCRETO ARMADO E FUNDAÇÕES PARA O CEMEI ANA LUCINDA EM IGARATINGA, MUNICÍPIO DE MINAS GERAIS.	
		LOCAL: PRAÇA MANOEL DE ASSIS, N.º 272	
		FINALIDADE: EDUCAÇÃO	
		RESPONSÁVEL: MUNICÍPIO DE IGARATINGA	
		ÁREA DO TERRENO: 1.605,28 m²	
		ÁREA A CONSTRUIR: 1572,42 m²	
		DESENHO: THALYS DE SOUZA C.	
		DATA: 22/10/2024	
		REVISÃO: 01/2024	