

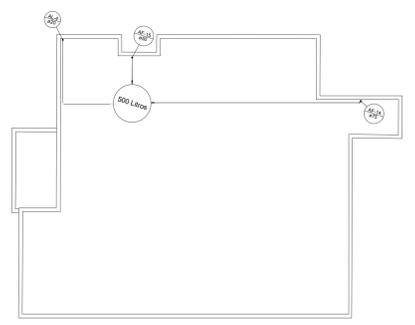
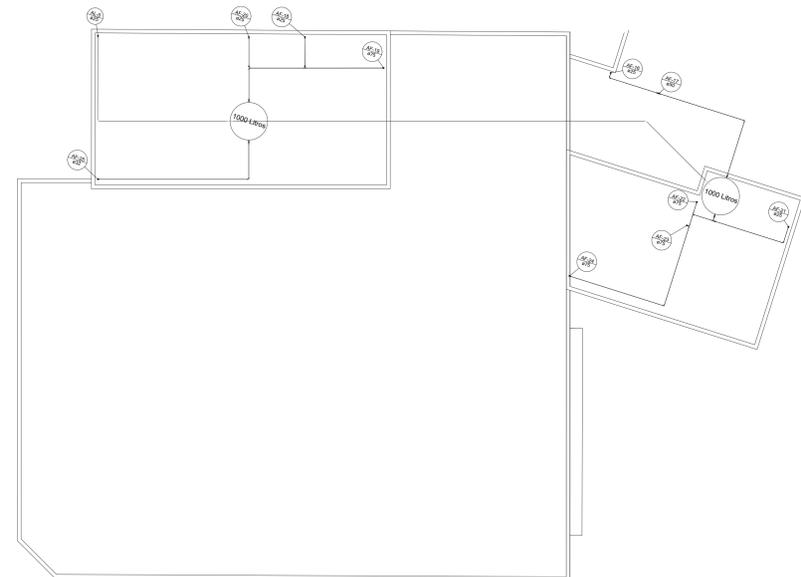


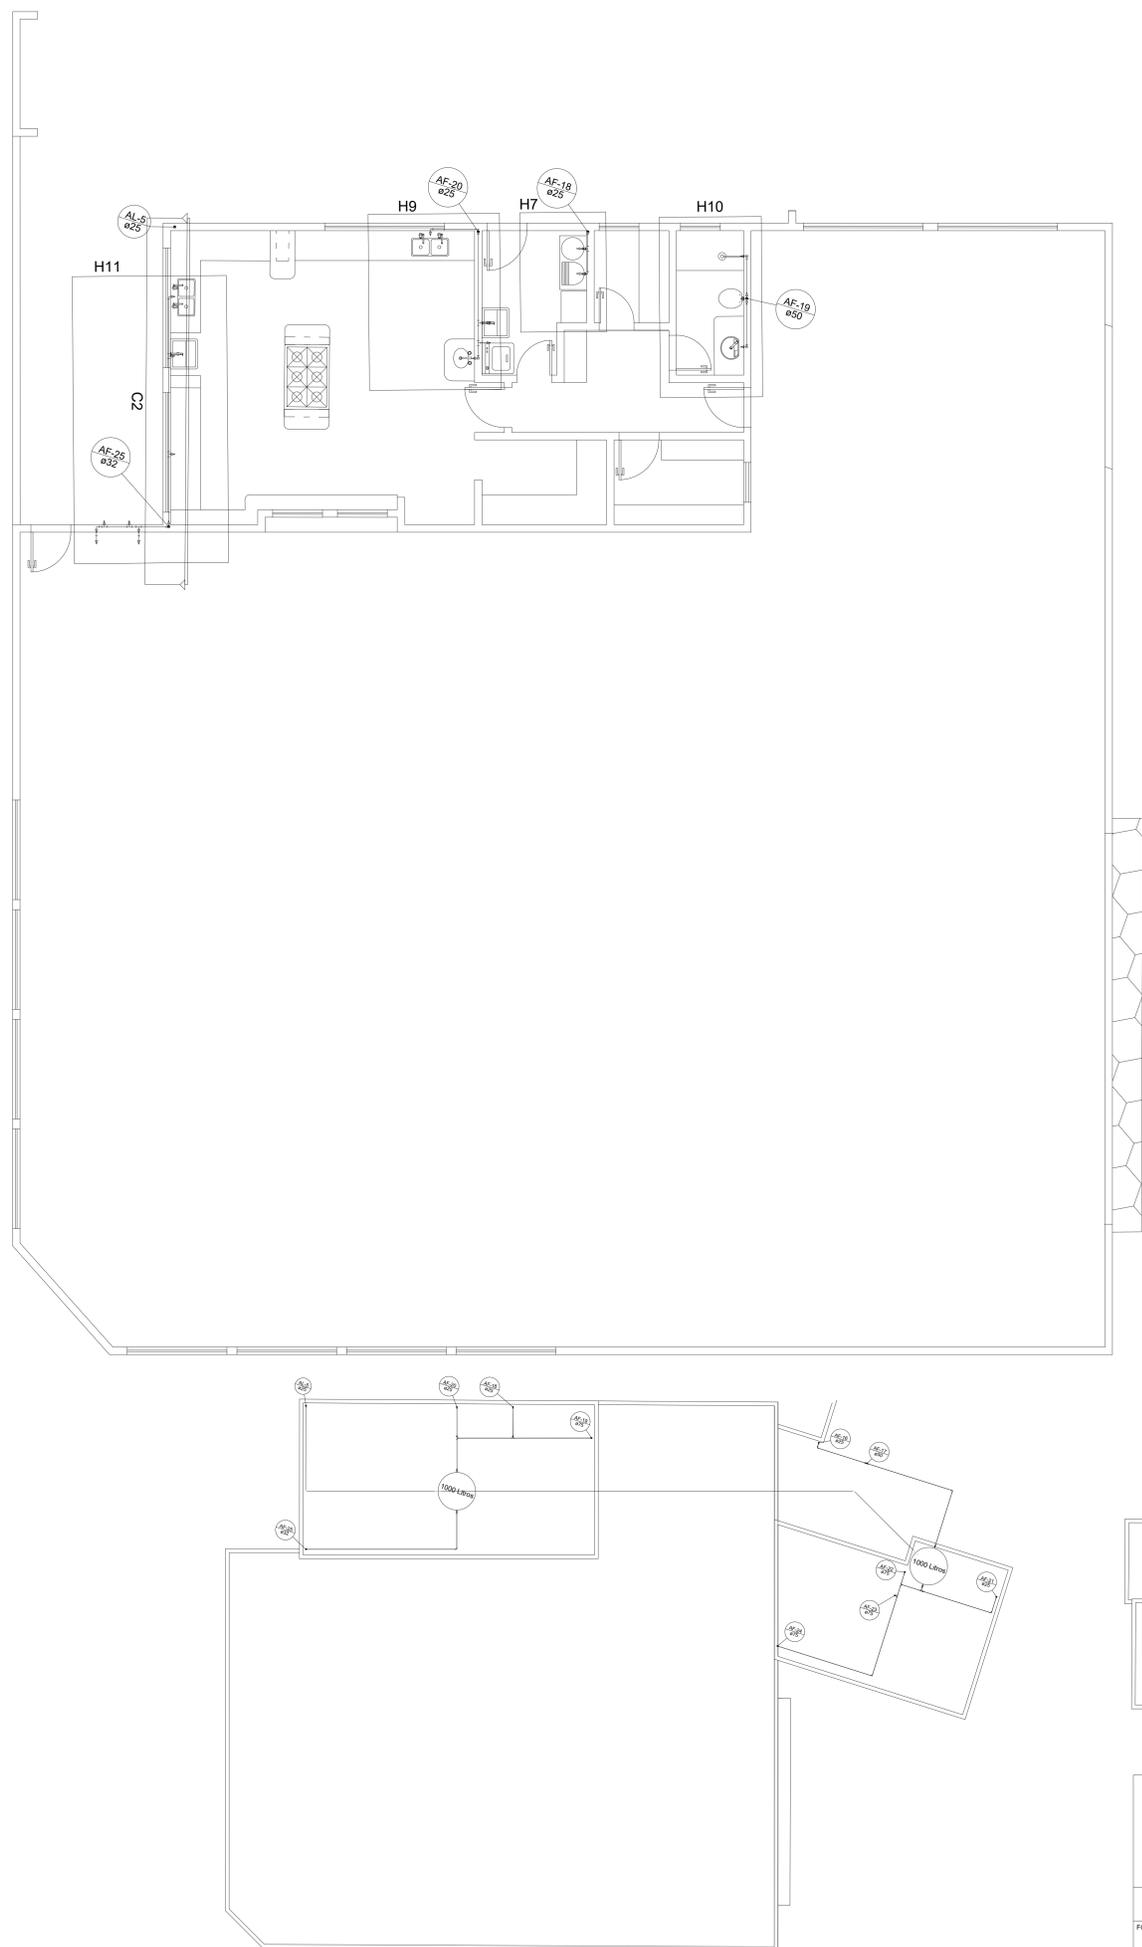


PROJETO HIDROSSANITÁRIO
 ESCALA: 1/150

PROJETO HIDROSSANITÁRIO		
<small>FOLHA:</small>	<small>ASSUNTO:</small>	<small>PROJETO DE INSTALAÇÃO PREDIAL DE ÁGUA FRIA E ABASTECIMENTO</small>
<small>01/05</small>	<small>LOCAL:</small>	<small>RUA DOS PAULISTAS, Nº 230 - CENTRO - DISTRITO DE ANTUNES - MUNICÍPIO IGARATINGA</small>
<small>CONTÉM:</small>	<small>Ocupação:</small>	<small>ATIVIDADE EDUCACIONAL</small>
<small>PROJETO HIDROSSANITÁRIO</small>	<small>PROPRIETÁRIO:</small>	<small>PREFEITURA MUNICIPAL DE IGARATINGA - CNPJ: 18.313.825/0001-21</small>
<small>RESP. TÉCNICO:</small>	<small>HENRIQUE GOMES FABRINI</small>	<small>CREA: 122.751/D</small>
<small>ÁREA EXISTENTE:</small>	<small>1.676,64 m²</small>	<small>ÁREA A CONSTRUIR:</small>
<small>1.487,47 m²</small>	<small>ÁREA TOTAL:</small>	<small>3.164,11 m²</small>
<small>DESENHO:</small>	<small>HENRIQUE GOMES FABRINI</small>	<small>ÚLTIMA REVISÃO:</small>
		<small>14/09/2021</small>

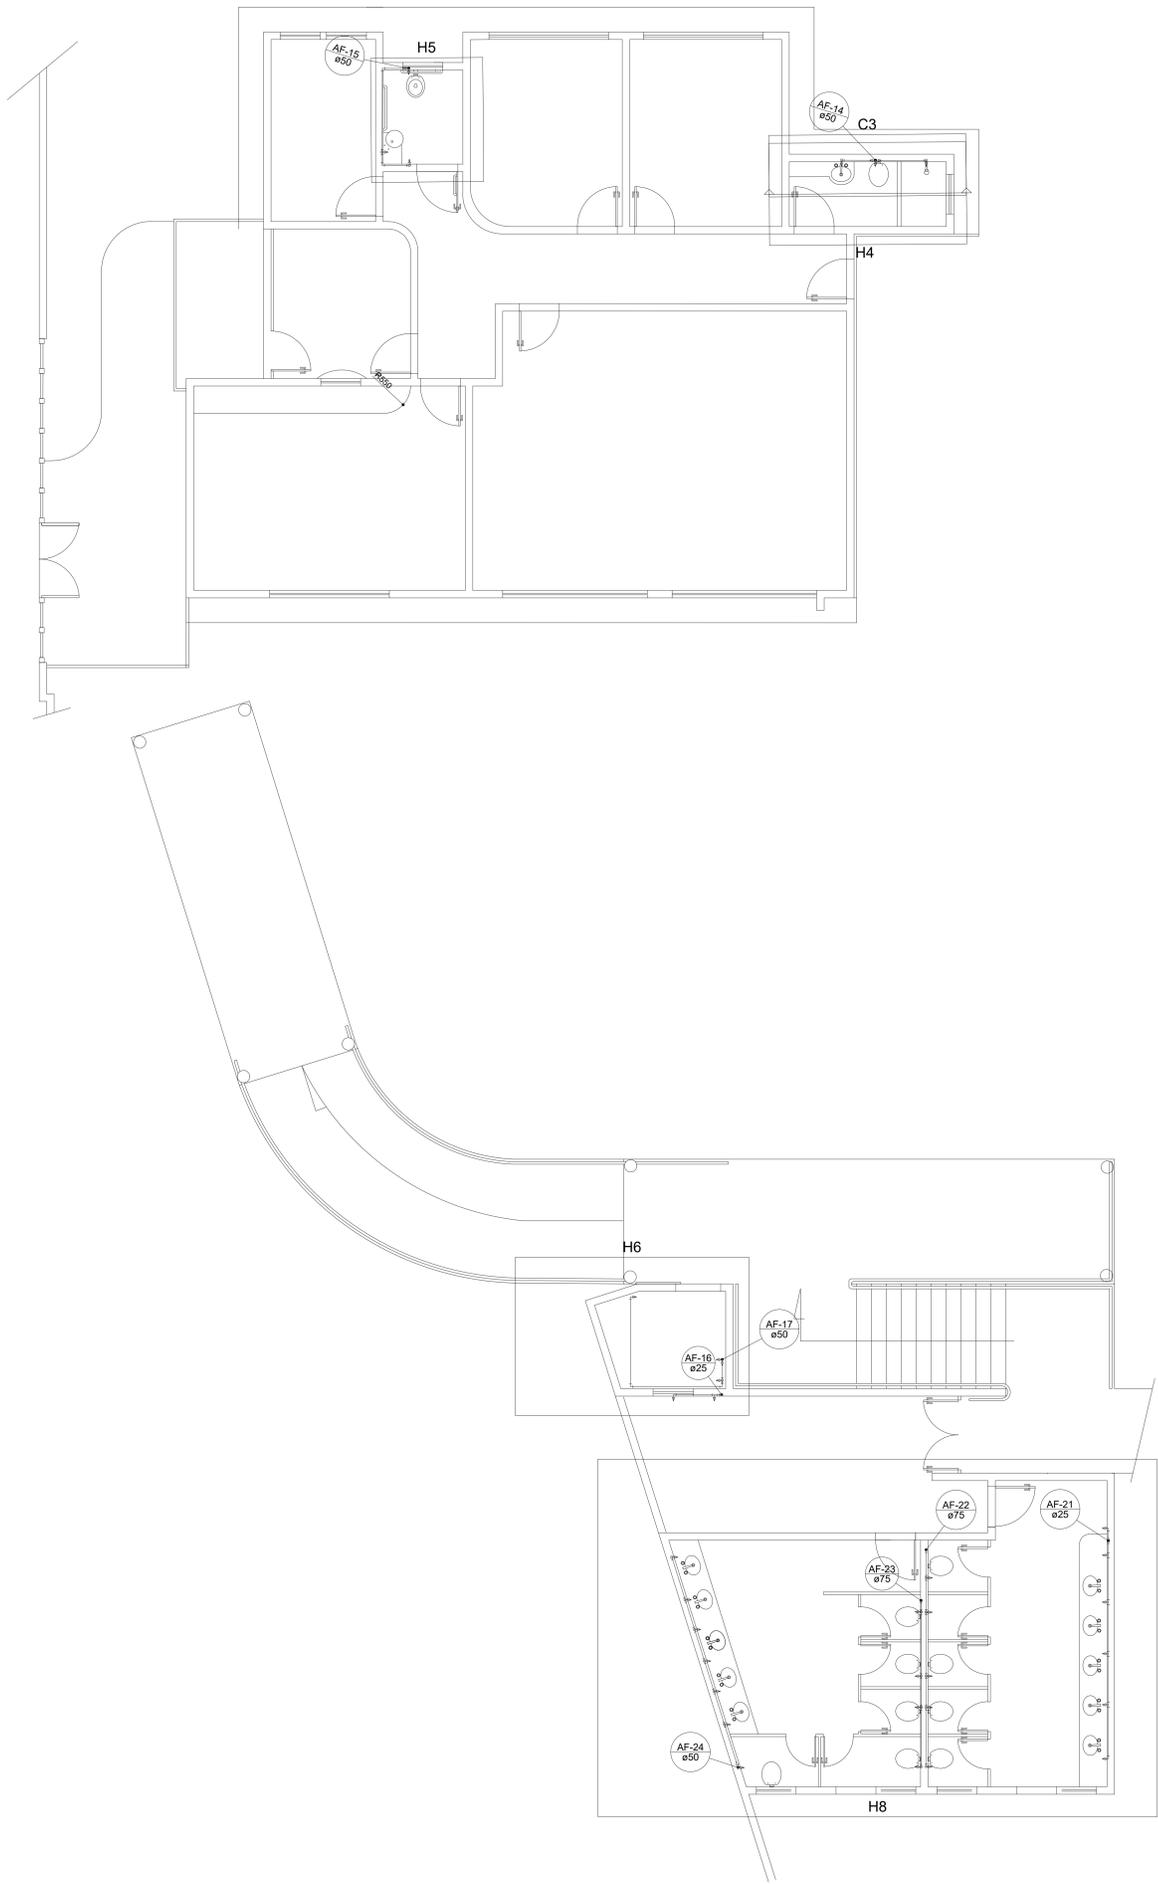


PROJETO HIDROSSANITÁRIO
 ESCALA: 1/50

		RESPONSÁVEL TÉCNICO: HENRIQUE GOMES FABRINI CREA-MG: 122.751-D	
Rua Pernambuco, 11 509 - Sala 203 - Centro Divinópolis-MG - Tel.: (37) 3213-9691 / 9907-7963		PROPRIETÁRIO: PREFEITURA MUNICIPAL DE IGARATINGA CNPJ: 18.313.825/0001-21	
PROJETO HIDROSSANITÁRIO			
FOLHA:	ASSUNTO:	RESPONSÁVEL TÉCNICO:	
02/05	PROJETO DE INSTALAÇÃO PREDIAL DE ÁGUA FRIA E ABASTECIMENTO	HENRIQUE GOMES FABRINI	
CONTÉM:	LOCAL: RUA DOS PAULISTAS, Nº 230 - CENTRO	DISTRITO DE ANTUNES	
	Ocupação: ATIVIDADE EDUCACIONAL	MUNICÍPIO IGARATINGA	
PROJETO HIDROSSANITÁRIO	PROPRIETÁRIO: PREFEITURA MUNICIPAL DE IGARATINGA	CNPJ: 18.313.825/0001-21	
	RESP. TÉCNICO: HENRIQUE GOMES FABRINI	CREA: 122.751-D	
	ÁREA EXISTENTE: 1.676,64 m²	ÁREA A CONSTRUIR: 1.487,47 m²	ÁREA TOTAL: 3.164,11 m²
	DESENHO: HENRIQUE GOMES FABRINI	ÚLTIMA REVISÃO: 14/09/2021	

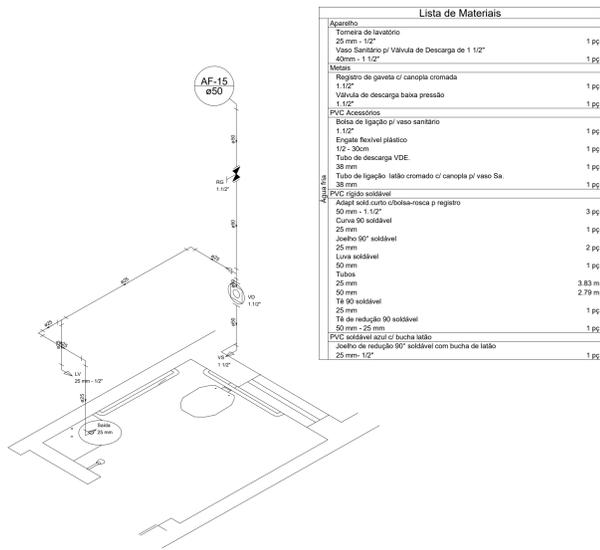


Lista de Materiais	
Aparelho	
Torneira de lavatório	1 pç
Vaso Sanitário p/ Válvula de Descarga de 1 1/2"	1 pç
40mm - 1 1/2"	1 pç
Metais	
Registro de gaveta c/ canopia cromada	1 pç
Válvula de descarga baixa pressão	1 pç
1 1/2"	1 pç
PVC Acessórios	
Bucha de ligação p/ vaso sanitário	1 pç
1 1/2"	1 pç
Engate flexível plástico	1 pç
1/2 - 30cm	1 pç
Tubo de descarga VDE	1 pç
38 mm	1 pç
Tubo de ligação latão cromado c/ canopia p/ vaso Sa.	1 pç
38 mm	1 pç
PVC rígido soldável	
Adapt. sold. curto c/ bucha rosca p registro	2 pç
25 mm - 3/4"	2 pç
50 mm - 1 1/2"	3 pç
Curva 90° soldável	1 pç
25 mm	1 pç
Joelho 90° soldável	2 pç
25 mm	2 pç
50 mm	1 pç
Tubos	3.83 m
25 mm	2.79 m
T8 90° soldável	1 pç
25 mm	1 pç
T8 de redução 90° soldável	1 pç
50 mm - 25 mm	1 pç
PVC soldável azul c/ bucha latão	
Joelho de redução 90° soldável com bucha de latão	1 pç
25 mm - 1 1/2"	1 pç

DETALHE ISOMÉTRICO - H5
ESCALA: 1/50

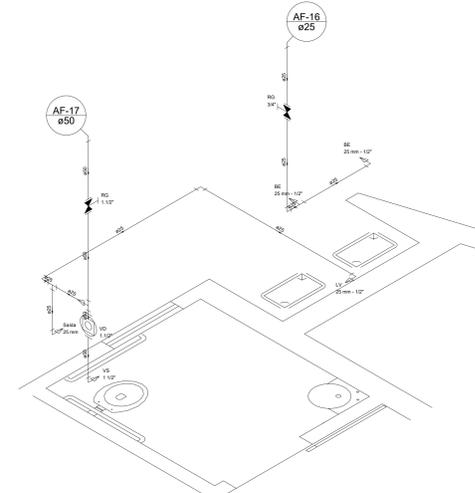


Lista de Materiais	
Aparelho	
Bebidouro	2 pç
25mm 1/2"	1 pç
Torneira de lavatório	1 pç
25 mm - 1/2"	1 pç
Vaso Sanitário p/ Válvula de Descarga de 1 1/2"	1 pç
40mm - 1 1/2"	1 pç
Metais	
Registro de gaveta c/ canopia cromada	1 pç
1 1/2"	1 pç
3/4"	1 pç
Válvula de descarga baixa pressão	1 pç
1 1/2"	1 pç
PVC Acessórios	
Bucha de ligação p/ vaso sanitário	1 pç
1 1/2"	1 pç
Engate flexível plástico	3 pç
1/2 - 30cm	1 pç
Tubo de descarga VDE	1 pç
38 mm	1 pç
Tubo de ligação latão cromado c/ canopia p/ vaso Sa.	1 pç
38 mm	1 pç
PVC rígido soldável	
Adapt. sold. curto c/ bucha rosca p registro	2 pç
25 mm - 3/4"	3 pç
50 mm - 1 1/2"	3 pç
Joelho 90° soldável	3 pç
25 mm	1 pç
Linha soldável	1 pç
50 mm	1 pç
Tubos	7.04 m
25 mm	2.79 m
T8 90° soldável	1 pç
25 mm	1 pç
T8 de redução 90° soldável	1 pç
50 mm - 25 mm	1 pç
PVC soldável azul c/ bucha latão	
Joelho de redução 90° soldável com bucha de latão	2 pç
25 mm - 1/2"	2 pç
T8 red. 90 sold. c/ bucha latão B central	1 pç
25 mm - 1/2"	1 pç

DETALHE ISOMÉTRICO - H6
ESCALA: 1/50

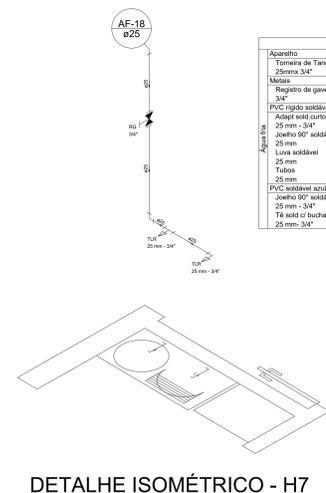


Lista de Materiais	
Aparelho	
Torneira de Tanque de Lavar	2 pç
25mm 3/4"	1 pç
Metais	
Registro de gaveta c/ canopia cromada	1 pç
3/4"	1 pç
PVC rígido soldável	1 pç
Adapt. sold. curto c/ bucha rosca p registro	2 pç
25 mm - 3/4"	2 pç
Joelho 90° soldável	1 pç
25 mm	1 pç
Linha soldável	1 pç
25 mm	2.31 m
Tubos	2.31 m
25 mm	1 pç
PVC soldável azul c/ bucha latão	
Joelho 90° soldável com bucha de latão	1 pç
25 mm - 3/4"	1 pç
T8 sold. c/ bucha latão bolsa central	1 pç
25 mm - 3/4"	1 pç

DETALHE ISOMÉTRICO - H7
ESCALA: 1/50

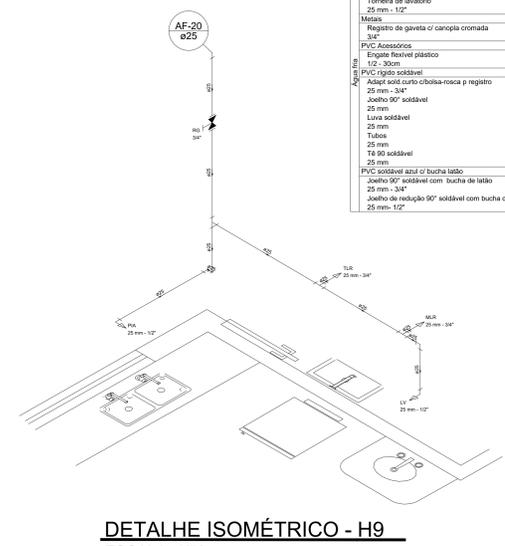


Lista de Materiais	
Aparelho	
Máquina de Lavar Roupas	1 pç
25mm x 3/4"	1 pç
Torneira de Pia de Cozinha	1 pç
25 mm - 1/2"	1 pç
Torneira de Tanque de Lavar	1 pç
25 mm - 1/2"	1 pç
Torneira de lavatório	1 pç
25 mm - 1/2"	1 pç
Metais	
Registro de gaveta c/ canopia cromada	1 pç
3/4"	1 pç
PVC Acessórios	
Bucha de ligação p/ vaso sanitário	1 pç
1 1/2 - 30cm	1 pç
Engate flexível plástico	1 pç
1/2 - 30cm	1 pç
PVC rígido soldável	1 pç
Adapt. sold. curto c/ bucha rosca p registro	2 pç
25 mm - 3/4"	2 pç
Joelho 90° soldável	3 pç
25 mm	3 pç
Linha soldável	6.13 m
25 mm	1 pç
Tubo	6.13 m
25 mm	1 pç
T8 90° soldável	3 pç
25 mm	3 pç
PVC soldável azul c/ bucha latão	
Joelho 90° soldável com bucha de latão	2 pç
25 mm - 3/4"	2 pç
Joelho de redução 90° soldável com bucha de latão	2 pç
25 mm - 1/2"	2 pç

DETALHE ISOMÉTRICO - H9
ESCALA: 1/50

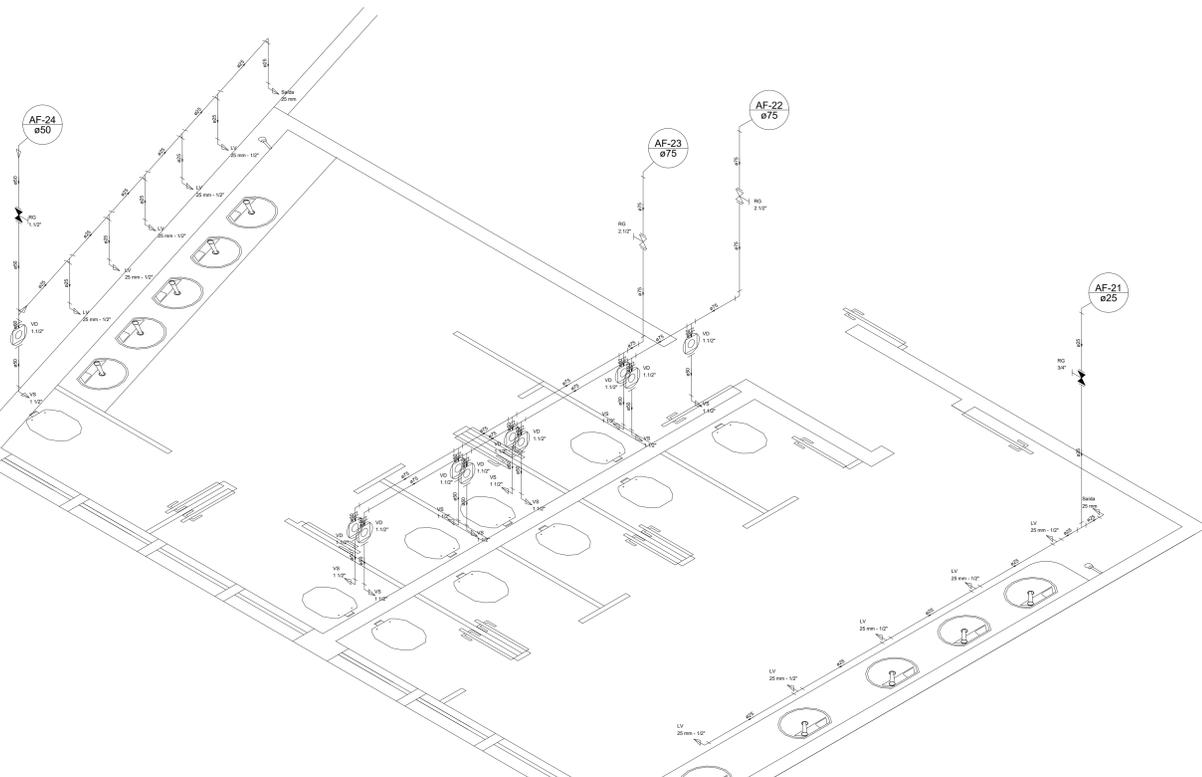

DETALHE ISOMÉTRICO - H8
ESCALA: 1/50

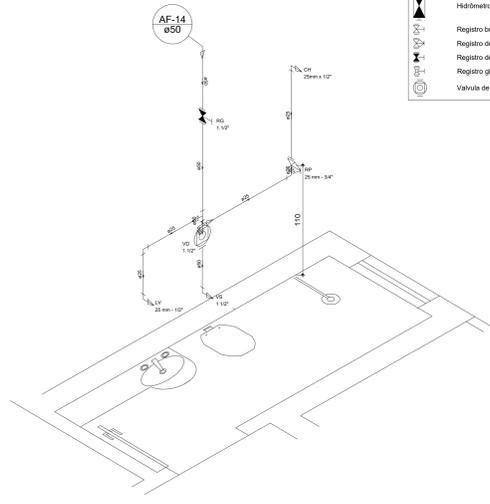


DETALHE ISOMÉTRICO - H4
ESCALA: 1/50

Legenda	
	Alimentador Predial
	Hidrômetros - HIDRÔMETRO
	Registro bruto gaveta Industrial c/PVC soldável - RG
	Registro de Pressão com PVC soldável - RP
	Registro de gaveta c/canopia cromada c/PVC soldável - RD
	Registro globo c/PVC soldável - RGG
	Válvula de descarga c/PVC soldável - VD


Legenda das indicações	
BE	Bebidouro com peço de 90° - 25 mm - 1/2"
CH	Chuveiro - 25mm x 1/2"
HIDRÔMETRO	Hidrômetros - cavalete 3/4"
LV	Lavatório com peço de 90° - 25 mm - 1/2"
M/LR	Máquina de lavar roupa com peço de 90° - 25 mm - 3/4"
PIA	Pia de cozinha com peço de 90° - 25 mm - 1/2"
PIAD	Pia de despejo com Te de 90° - 25 mm - 3/4"
RP	Registro de Pressão com PVC soldável - 25 mm - 3/4"
RD	Registro de gaveta c/canopia cromada c/PVC soldável
RGG	Registro globo c/PVC soldável
Saída	Saídas livres - 25 mm
TLR	Tanque de lavar com peço de 90° - 25 mm - 3/4"
VD	Válvula de descarga c/PVC soldável - 1 1/2"
VS	Vaso Sanitário com válvula de descarga - 1 1/2"

Lista de Materiais	
Aparelho	
Chuveiro	1 pç
25mm x 1/2"	1 pç
Torneira do lavatório	1 pç
25 mm - 1/2"	1 pç
Vaso Sanitário p/ Válvula de Descarga de 1 1/2"	1 pç
40mm - 1 1/2"	1 pç
Metais	
Registro de gaveta c/ canopia cromada	1 pç
1 1/2"	1 pç
Registro de pressão c/ canopia cromada	1 pç
3/4"	1 pç
Válvula de descarga baixa pressão	1 pç
1 1/2"	1 pç
PVC Acessórios	
Bucha de ligação p/ vaso sanitário	1 pç
1 1/2"	1 pç
Engate flexível plástico	1 pç
1/2 - 30cm	1 pç
Tubo de descarga VDE	1 pç
38 mm	1 pç
Tubo de ligação latão cromado c/ canopia p/ vaso Sa.	1 pç
38 mm	1 pç
PVC misto soldável	
Linha soldável c/ rosca	1 pç
25 mm - 3/4"	1 pç
PVC rígido soldável	
Adapt. sold. curto c/ bucha rosca p registro	1 pç
25 mm - 3/4"	1 pç
50 mm - 1 1/2"	3 pç
Bucha de redução sold. longa	1 pç
75 mm - 50 mm	1 pç
Joelho 90° soldável	2 pç
25 mm	2 pç
Tubos	3.84 m
50 mm	2.81 m
25 mm	2.81 m
T8 de redução 90° soldável	2 pç
50 mm - 25 mm	2 pç
PVC soldável azul c/ bucha latão	
Joelho de redução 90° soldável com bucha de latão	2 pç
25 mm - 1/2"	2 pç

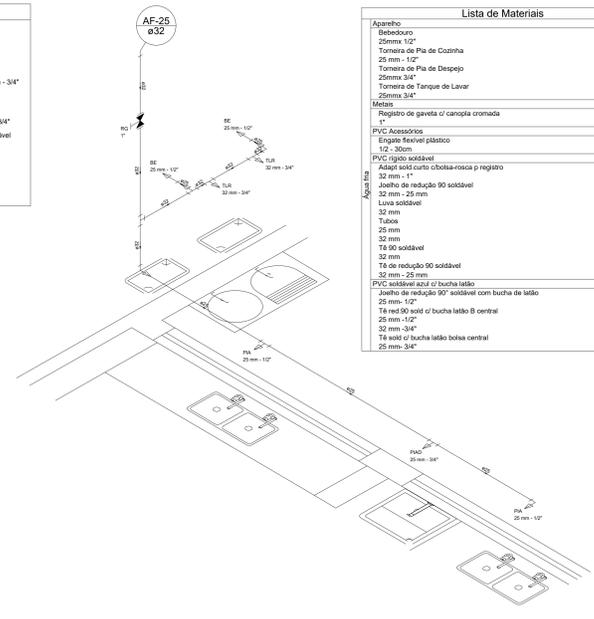

DETALHE ISOMÉTRICO - H11
ESCALA: 1/50

Lista de Materiais	
Aparelho	
Bebidouro	2 pç
25mm x 1/2"	2 pç
Torneira de Pia de Cozinha	2 pç
25 mm - 1/2"	1 pç
Torneira de Pia de Despejo	1 pç
25mm 3/4"	2 pç
Torneira de Tanque de Lavar	2 pç
25mm 3/4"	1 pç
Metais	
Registro de gaveta c/ canopia cromada	1 pç
1"	1 pç
PVC Acessórios	
Engate flexível plástico	2 pç
1/2 - 30cm	2 pç
PVC rígido soldável	2 pç
Adapt. sold. curto c/ bucha rosca p registro	2 pç
32 mm - 1"	2 pç
Joelho de redução 90° soldável	2 pç
32 mm - 25 mm	2 pç
Linha soldável	1 pç
32 mm	4.89 m
Tubo	3.37 m
32 mm	1 pç
T8 90° soldável	1 pç
32 mm	1 pç
T8 de redução 90° soldável	1 pç
32 mm - 25 mm	1 pç
PVC soldável azul c/ bucha latão	
Joelho de redução 90° soldável com bucha de latão	3 pç
25 mm - 1/2"	3 pç
T8 red. 90 sold. c/ bucha latão B central	1 pç
25 mm - 1/2"	1 pç
T8 sold. c/ bucha latão bolsa central	2 pç
25 mm - 3/4"	1 pç

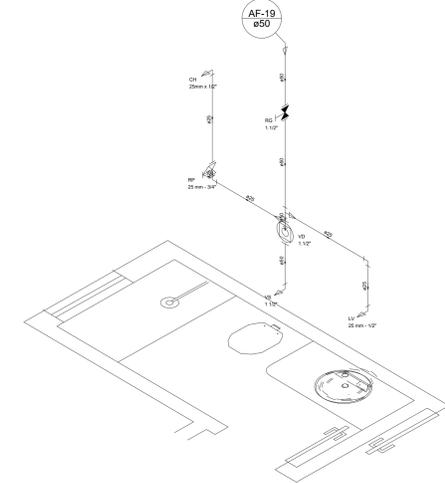

DETALHE ISOMÉTRICO H10
ESCALA: 1/50

Lista de Materiais	
Aparelho	
Torneira de lavatório	10 pç
25 mm - 1/2"	10 pç
Vaso Sanitário p/ Válvula de Descarga de 1 1/2"	10 pç
40mm - 1 1/2"	10 pç
Metais	
Registro bruto de gaveta industrial	2 pç
2 1/2"	2 pç
Registro de gaveta c/ canopia cromada	1 pç
1 1/2"	1 pç
3/4"	1 pç
Válvula de descarga baixa pressão	1 pç
1 1/2"	10 pç
PVC Acessórios	
Bucha de ligação p/ vaso sanitário	10 pç
1 1/2"	10 pç
Engate flexível plástico	10 pç
1/2 - 30cm	10 pç
Tubo de descarga VDE	10 pç
38 mm	10 pç
Tubo de ligação latão cromado c/ canopia p/ vaso Sa.	10 pç
38 mm	10 pç
PVC rígido soldável	
Adapt. sold. curto c/ bucha rosca p registro	2 pç
25 mm - 3/4"	2 pç
50 mm - 1 1/2"	12 pç
75 mm - 2 1/2"	4 pç
Bucha de redução sold. longa	3 pç
75 mm - 50 mm	3 pç
Curva 90° soldável	2 pç
75 mm	2 pç
Linha soldável c/ rosca	1 pç
25 mm	1 pç
PVC misto soldável	
Linha soldável c/ rosca	1 pç
25 mm - 3/4"	1 pç
PVC rígido soldável	
Adapt. sold. curto c/ bucha rosca p registro	2 pç
25 mm - 3/4"	2 pç
50 mm - 1 1/2"	3 pç
Bucha de redução sold. longa	1 pç
75 mm - 50 mm	1 pç
Joelho 90° soldável	2 pç
25 mm	2 pç
Tubos	3.84 m
25 mm	2.81 m
50 mm	2.81 m
T8 de redução 90° soldável	2 pç
50 mm - 25 mm	2 pç
PVC soldável azul c/ bucha latão	
Joelho de redução 90° soldável com bucha de latão	8 pç
25 mm - 1/2"	8 pç
T8 red. 90 sold. c/ bucha latão B central	4 pç
25 mm - 1/2"	4 pç

Lista de Materiais	
Aparelho	
Chuveiro	1 pç
25mm x 1/2"	1 pç
Torneira de lavatório	1 pç
25 mm - 1/2"	1 pç
Vaso Sanitário p/ Válvula de Descarga de 1 1/2"	1 pç
40mm - 1 1/2"	1 pç
Metais	
Registro de gaveta c/ canopia cromada	1 pç
1 1/2"	1 pç
Registro de pressão c/ canopia cromada	1 pç
3/4"	1 pç
Válvula de descarga baixa pressão	1 pç
1 1/2"	1 pç
PVC Acessórios	
Bucha de ligação p/ vaso sanitário	1 pç
1 1/2"	1 pç
Engate flexível plástico	1 pç
1/2 - 30cm	1 pç
Tubo de descarga VDE	1 pç
38 mm	1 pç
Tubo de ligação latão cromado c/ canopia p/ vaso Sa.	1 pç
38 mm	1 pç
PVC misto soldável	
Linha soldável c/ rosca	1 pç
25 mm - 3/4"	1 pç
PVC rígido soldável	
Adapt. sold. curto c/ bucha rosca p registro	2 pç
25 mm - 3/4"	2 pç
50 mm - 1 1/2"	3 pç
Bucha de redução sold. longa	1 pç
75 mm - 50 mm	1 pç
Joelho 90° soldável	2 pç
25 mm	2 pç
Tubos	3.84 m
25 mm	2.81 m
50 mm	2.81 m
T8 de redução 90° soldável	2 pç
50 mm - 25 mm	2 pç
PVC soldável azul c/ bucha latão	
Joelho de redução 90° soldável com bucha de latão	2 pç
25 mm - 1/2"	2 pç

www.projetengenharia.com

PROJET
ENGENHARIA E PROJETOS

Rua Pernambuco, nº 559 - Sala 203 - Centro
Divinópolis-MG - Tel.: (37) 3213-9691 | 8907-7963

RESPONSÁVEL TÉCNICO:
HENRIQUE GOMES FABRINI
CREA: 122.751-D

PROPRIETÁRIO:
PREFEITURA MUNICIPAL DE IGARATINGA
CNPJ: 18.313.825/0001-21

PROJETO HIDROSSANITÁRIO

FOLHA: 03/05 ASSUNTO: PROJETO DE INSTALAÇÃO PREDIAL DE ÁGUA FRIA E ABASTECIMENTO

CONTEÚM: LOCAL: RUA DOS PAULISTAS, Nº 230 - CENTRO DISTRITO DE ANTUNES MUNICÍPIO IGARATINGA



OCUPAÇÃO: ATIVIDADE EDUCACIONAL

PROPRIETÁRIO: PREFEITURA MUNICIPAL DE IGARATINGA CNPJ: 18.313.825/0001-21

RES.P. TÉCNICO: HENRIQUE GOMES FABRINI CREA: 122.751-D

ÁREA EXISTENTE: 1.676,64 m² ÁREA A CONSTRUIR: 1.487,47 m² ÁREA TOTAL: 3.164,11 m²

DESENHO: HENRIQUE GOMES FABRINI ÚLTIMA REVISÃO: 14/08/2021

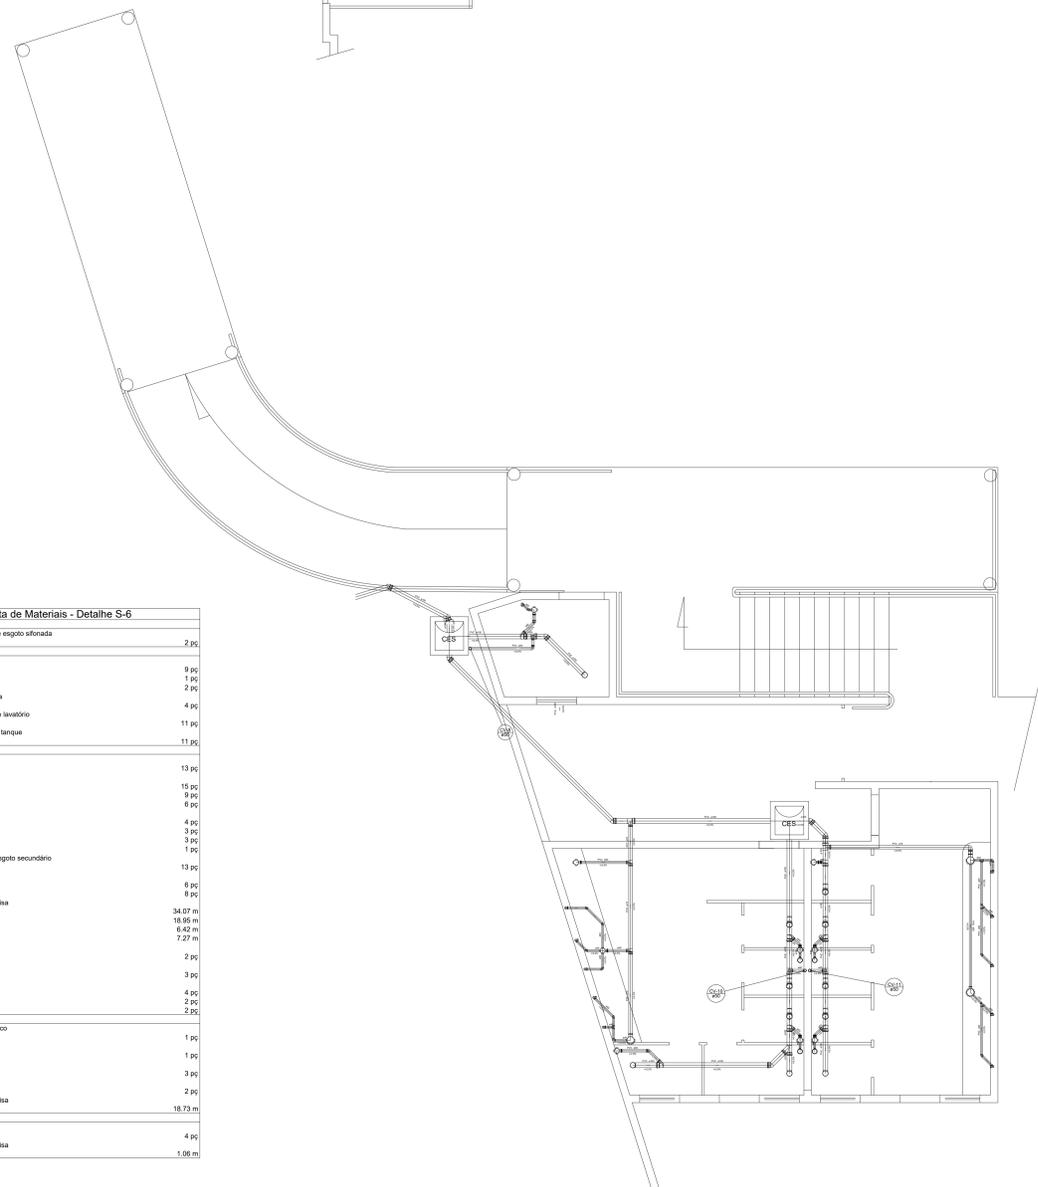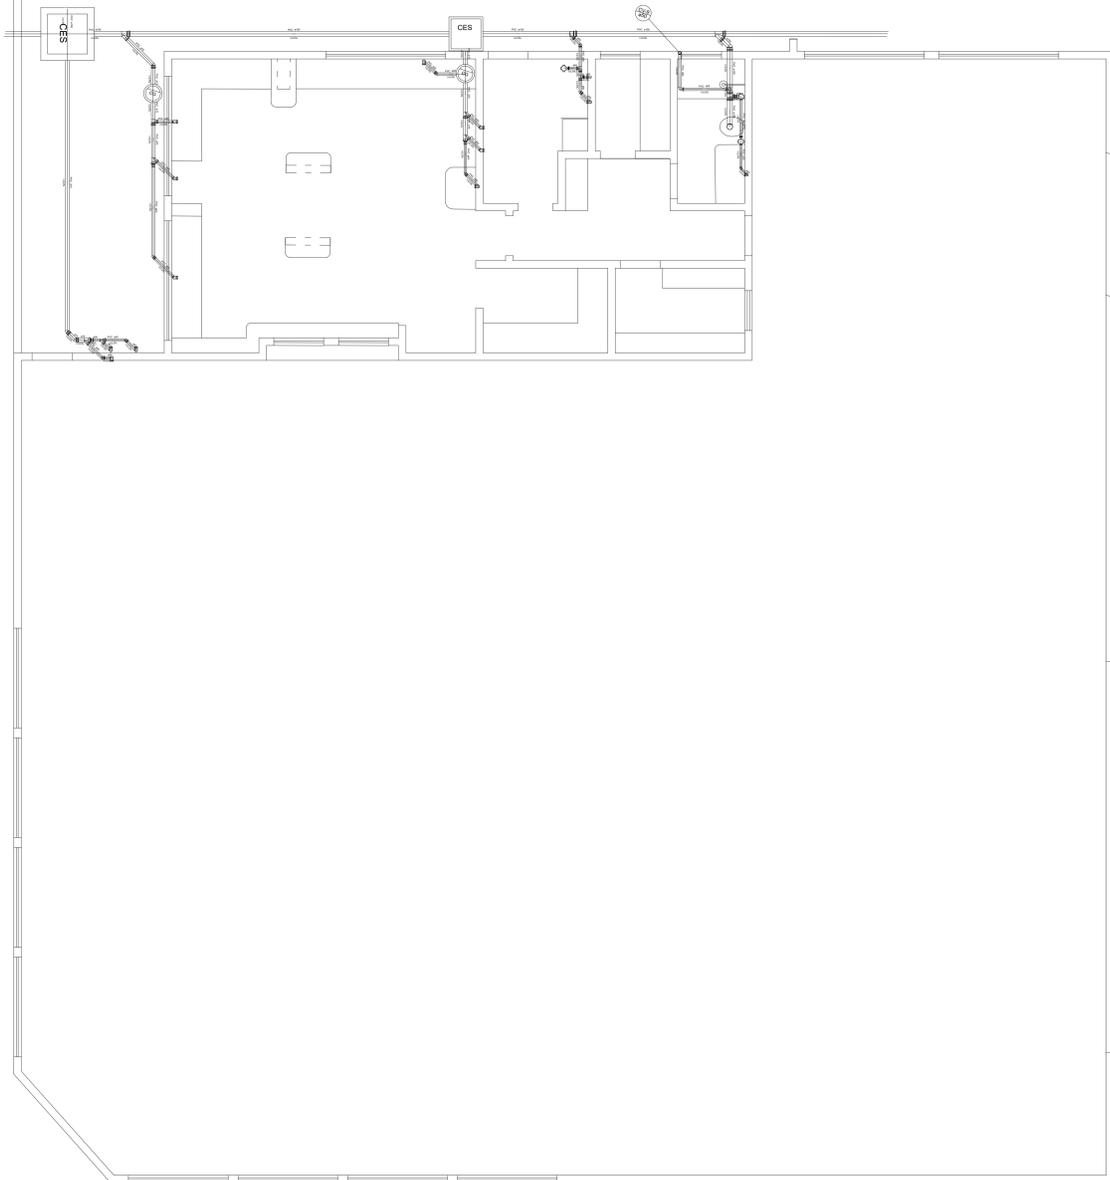

Lista de Materiais - Detalhe S-6

Canais de Passagem	
Caixa de inspeção de esgoto sifonada	2 pc
CES Ø60x100 cm	
PVC Acessórios	
Caixa sifonada	9 pc
100x100x30	1 pc
150x150x30	2 pc
150x150x75	
Rato corpo caixa seca	4 pc
100x100x40mm	
Sifão de copo p/ pia e lavatório	11 pc
1" - 1.12	
Ventilaç/ lavatório e tanque	11 pc
1"	
PVC Esgoto	
Curva 90 curta	13 pc
45 mm	
Joelho 45	19 pc
100 mm	
45 mm	8 pc
50 mm	6 pc
Joelho 90	3 pc
100 mm	4 pc
45 mm	3 pc
50 mm	3 pc
75 mm	1 pc
Joelho 90 c/anel p/ esgoto secundário	13 pc
40 mm - 1.12	
Junção simples	6 pc
100 mm - 50 mm	
100 mm - 100 mm	2 pc
Tubo rígido c/ ponta lisa	
100 mm - 4"	34.07 m
40 mm	18.86 m
50 mm - 2"	6.42 m
75 mm - 3"	7.27 m
T4 45	2 pc
40 mm	
T4 90	3 pc
40 mm	
T4 sanitário	4 pc
100 mm - 50 mm	4 pc
100 mm - 75 mm	2 pc
75 mm - 50 mm	2 pc
PVC Esgoto	
Curva 45 curta Amanco	1 pc
100 mm	
Joelho 45	1 pc
100 mm	
Joelho 90	3 pc
100 mm	
Junção simples	2 pc
100 mm - 100 mm	
Tubo rígido c/ ponta lisa	18.73 m
100 mm - 4"	
PVC Esgoto	
Joelho 90	4 pc
90 mm	
Tubo rígido c/ ponta lisa	1.08 m
50 mm - 2"	

Legenda

	Bidotoxco
	Caixa Sifonada
	Caixa de areia pluvial c/ grelha
	Caixa seca
	Caixas Inspeção Esgoto Sifonada
	Caixas de Gordura
	Curva 45° curta Amanco
	Curva 90 curta
	Joelho 45
	Joelho 90
	Joelho 90 cotuna
	Junção simples
	Junção simples c/ redução
	Lavatório de Uso Geral
	Máquina de Lavar Roupas DN 50mm
	Pia de Cozinha Industrial - Preparação com Sifão
	Ralo sifonado cilíndrico normal
	Ramais de Ventilação
	Tanque de Lavar Roupas DN 50mm
	T4 45
	T4 90
	T4 sanitário
	T4 sanitário- superior
	Vaso Sanitário c/ J90°
	Vaso Sanitário c/ junção e curva 45°

PROJETO HIDROSSANITÁRIO
ESCALA: 1/50

www.projetengenharia.com

PROJET ENGENHARIA E PROJETOS

Rua Pernambuco, nº 509 - Sala 203 - Centro
Divinópolis-MG - Tel.: (37) 3213-9691 / 9907-7963

RESPONSÁVEL TÉCNICO:
HENRIQUE GOMES FABRINI
CREA-MG: 122.751-D

PROPRIETÁRIO:
PREFEITURA MUNICIPAL DE IGARATINGA
CNPJ: 18.313.825/0001-21

PROJETO HIDROSSANITÁRIO

FOLHA: 04/05 ASSUNTO: PROJETO DE INSTALAÇÃO DE ESGOTO SANITÁRIO E DRENAGEM PLUVIAL

LOCAL: RUA DOS PAULISTAS, Nº 230 - CENTRO DISTRITO DE ANTUNES

MUNICÍPIO: IGARATINGA


Ocupação: ATIVIDADE EDUCACIONAL

PROPRIETÁRIO: PREFEITURA MUNICIPAL DE IGARATINGA CNPJ: 18.313.825/0001-21

RESP. TÉCNICO: HENRIQUE GOMES FABRINI CREA: 122.751-D

ÁREA EXISTENTE: 1.676,64 m² ÁREA A CONSTRUIR: 1.487,47 m² ÁREA TOTAL: 3.164,11 m²


DESENHO: HENRIQUE GOMES FABRINI ÚLTIMA REVISÃO: 14/09/2021

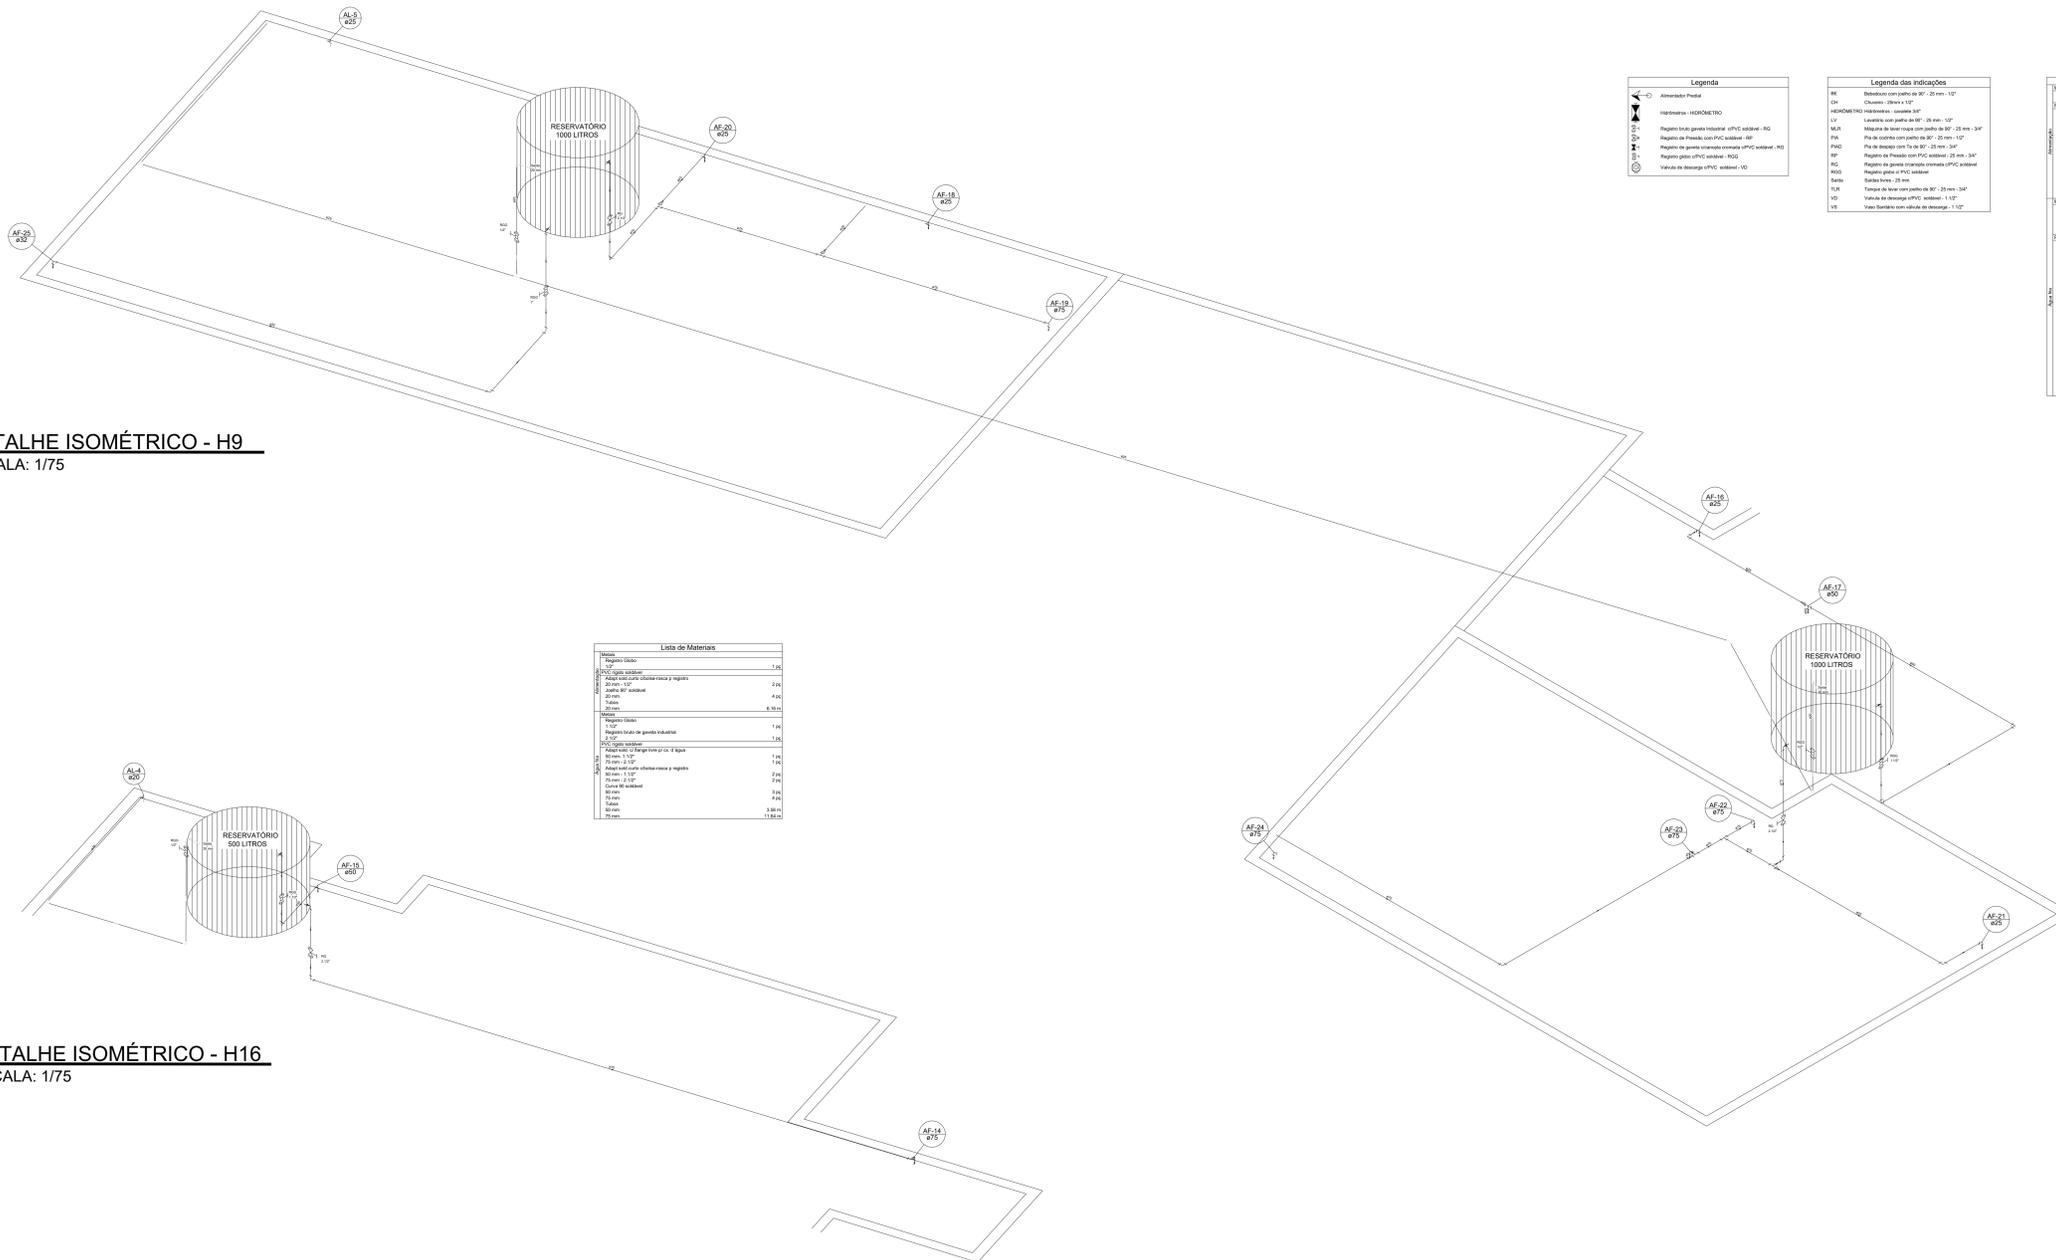


DETALHE ISOMÉTRICO - H9
ESCALA: 1/75

DETALHE ISOMÉTRICO - H16
ESCALA: 1/75

Lista de Materiais	

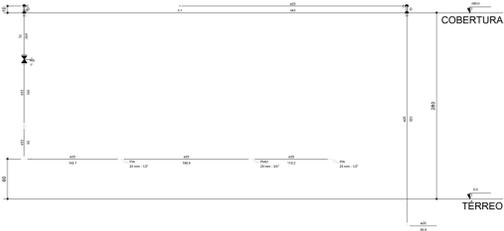

CORTE C2
ESCALA: 1/75

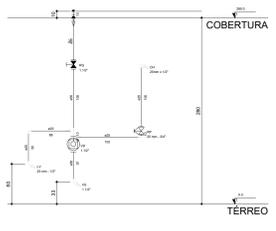

CORTE C3
ESCALA: 1/75

Legenda	



www.projetengenharia.com

PROJET
ENGENHARIA E PROJETOS

Rua Pernambuco, nº 509 - Sala 203 - Centro
Dionópolis-MG - Tel.: (37) 3213-9691 / 9907-7963

RESPONSÁVEL TÉCNICO:
HENRIQUE GOMES FABRINI
CREA-MG: 122.751-D

PROPRIETÁRIO:
PREFEITURA MUNICIPAL DE IGARATINGA
CNPJ: 18.313.825/0001-21

PROJETO HIDROSSANITÁRIO

FOLHA: 05/05 ASSUNTO: PROJETO DE INSTALAÇÃO PREDIAL DE ÁGUA FRIA E ABASTECIMENTO

CONTEÚM: LOCAL: RUA DOS PAULISTAS, Nº 230 - CENTRO DISTRITO DE ANTUNES MUNICÍPIO IGARATINGA

OCUPAÇÃO: ATIVIDADE EDUCACIONAL

PROPRIETÁRIO: PREFEITURA MUNICIPAL DE IGARATINGA CNPJ: 18.313.825/0001-21

RES. TÉCNICO: HENRIQUE GOMES FABRINI CREA: 122.751-D

ÁREA EXISTENTE: 1.676,64 m² ÁREA A CONSTRUIR: 1.487,47 m² ÁREA TOTAL: 3.164,11 m²

DESENHO: HENRIQUE GOMES FABRINI ÚLTIMA REVISÃO: 14/09/2021